




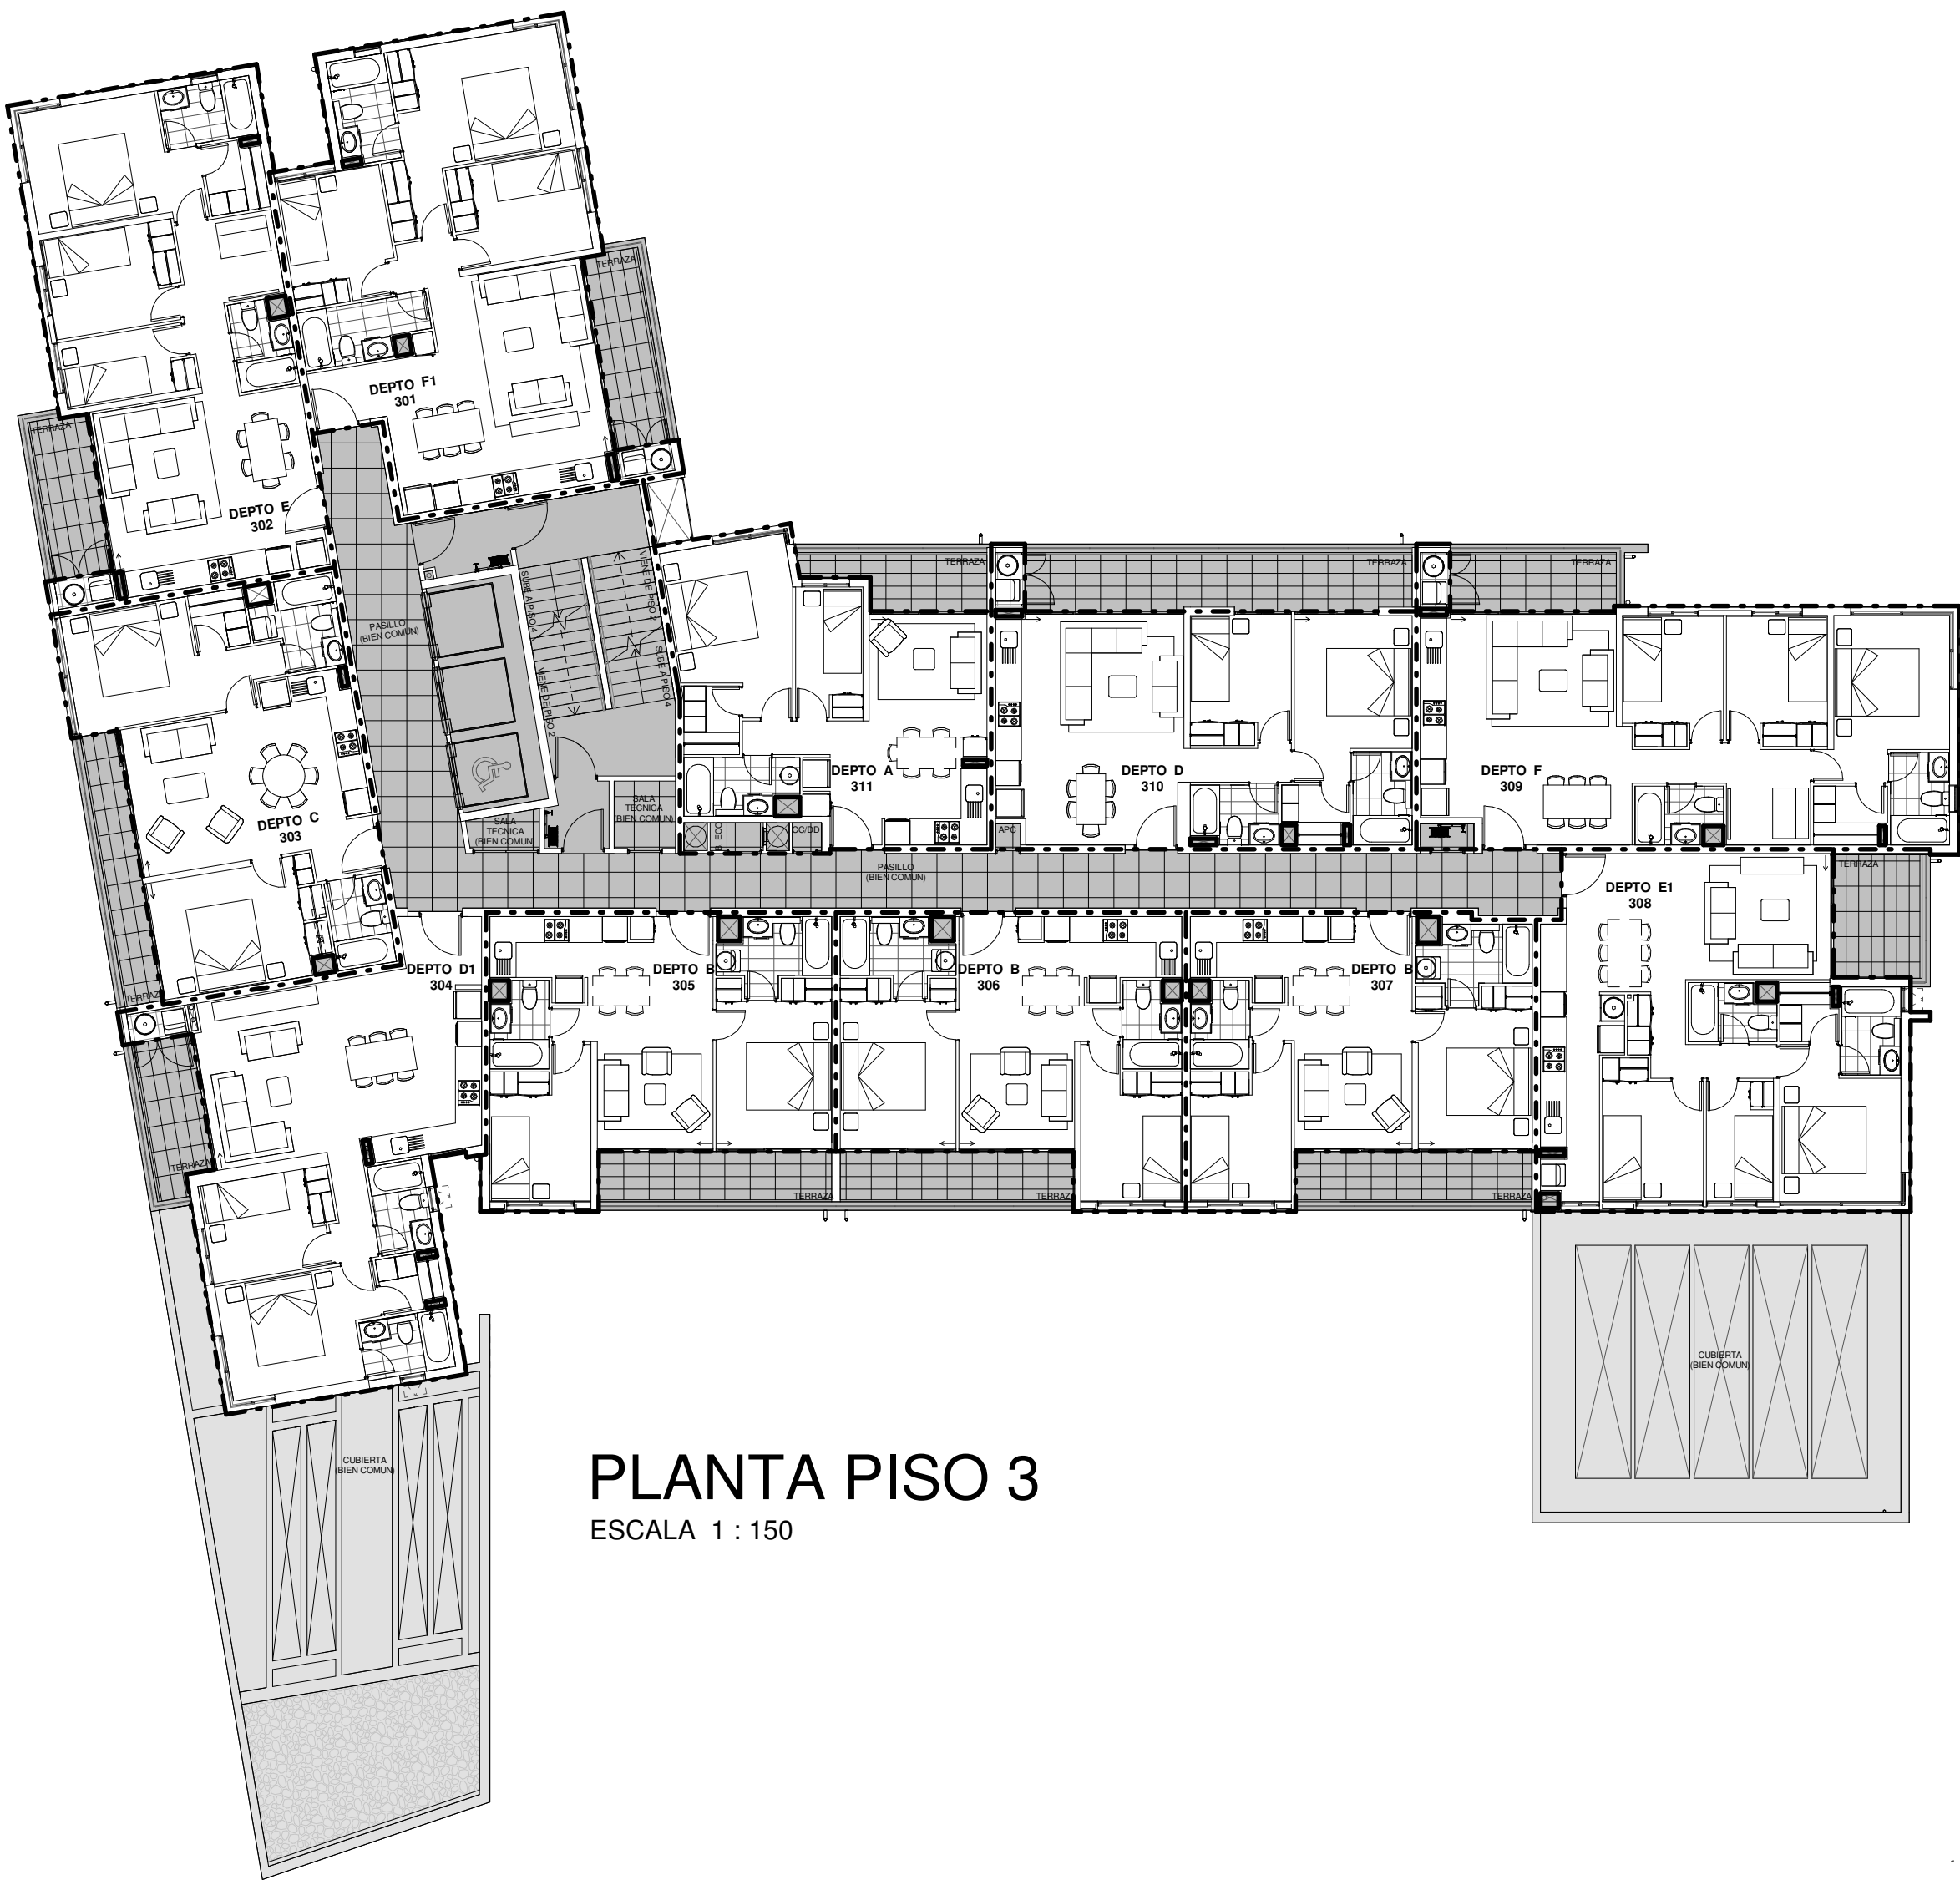


PLANTA PISO 3
ESCALA 1 : 150

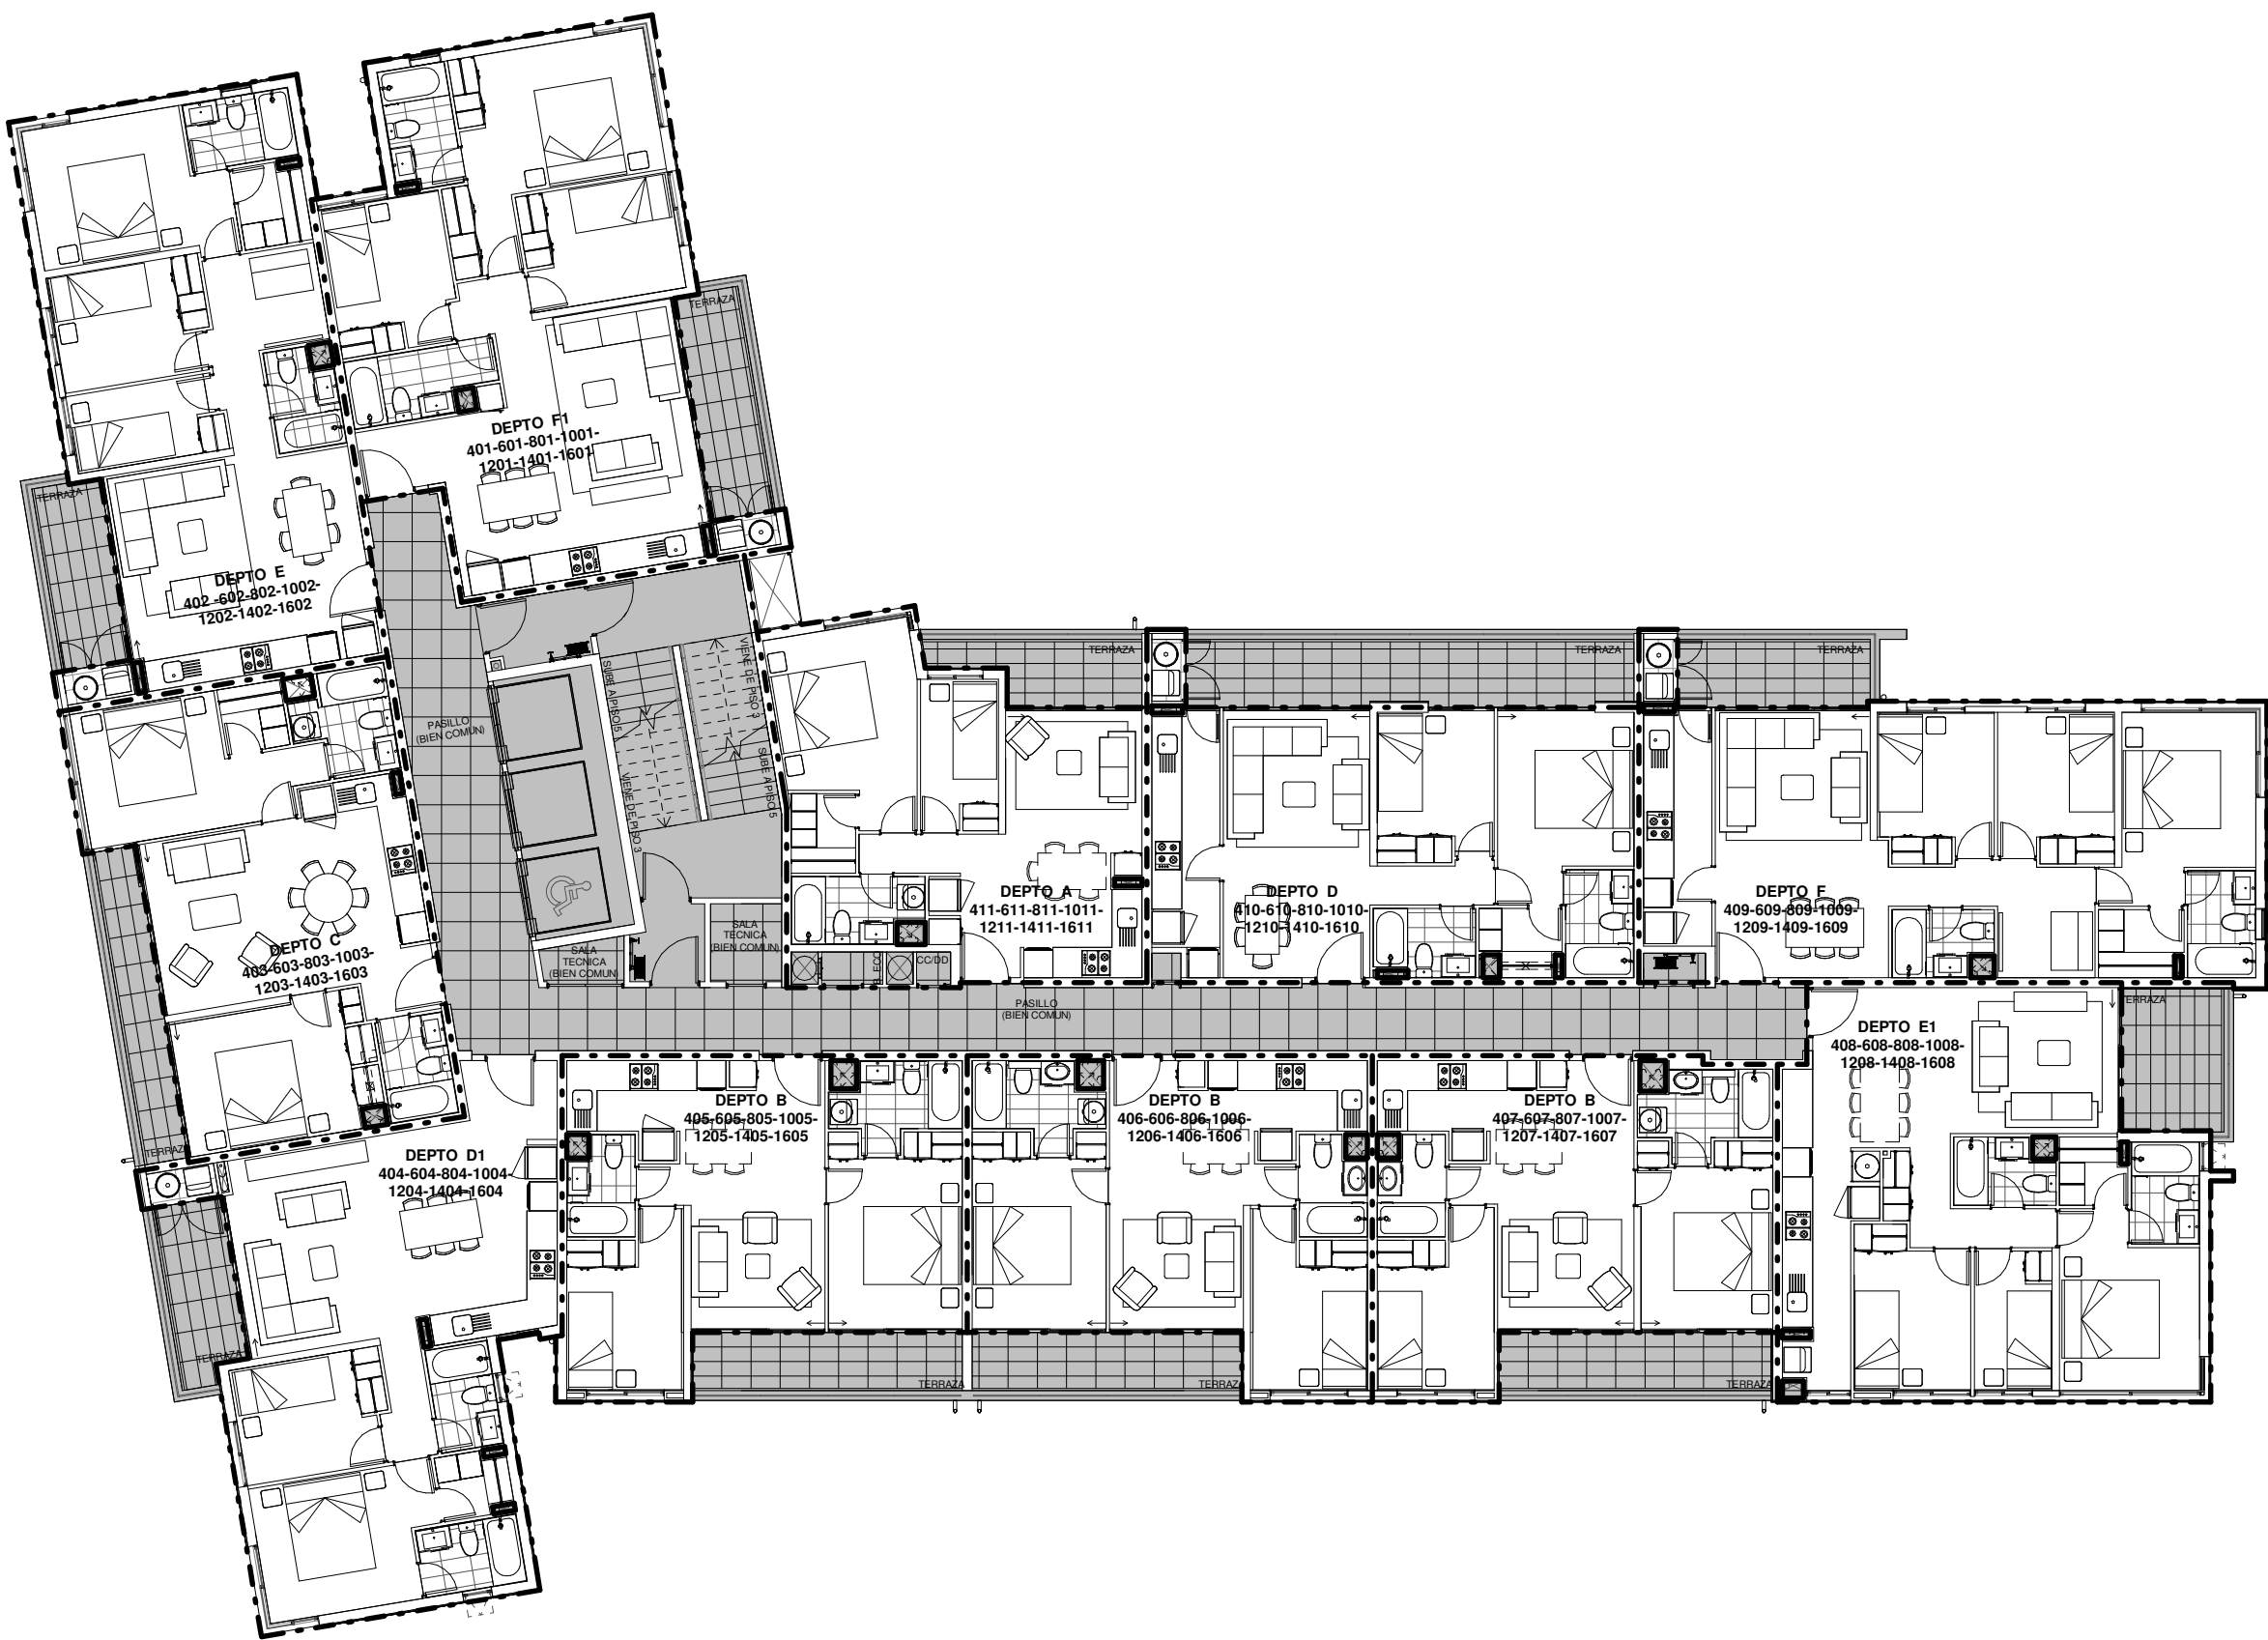


PLANTA PISO TIPO 4-6-8-10-12-14-16 (cocina cerrada)
ESCALA 1 : 150

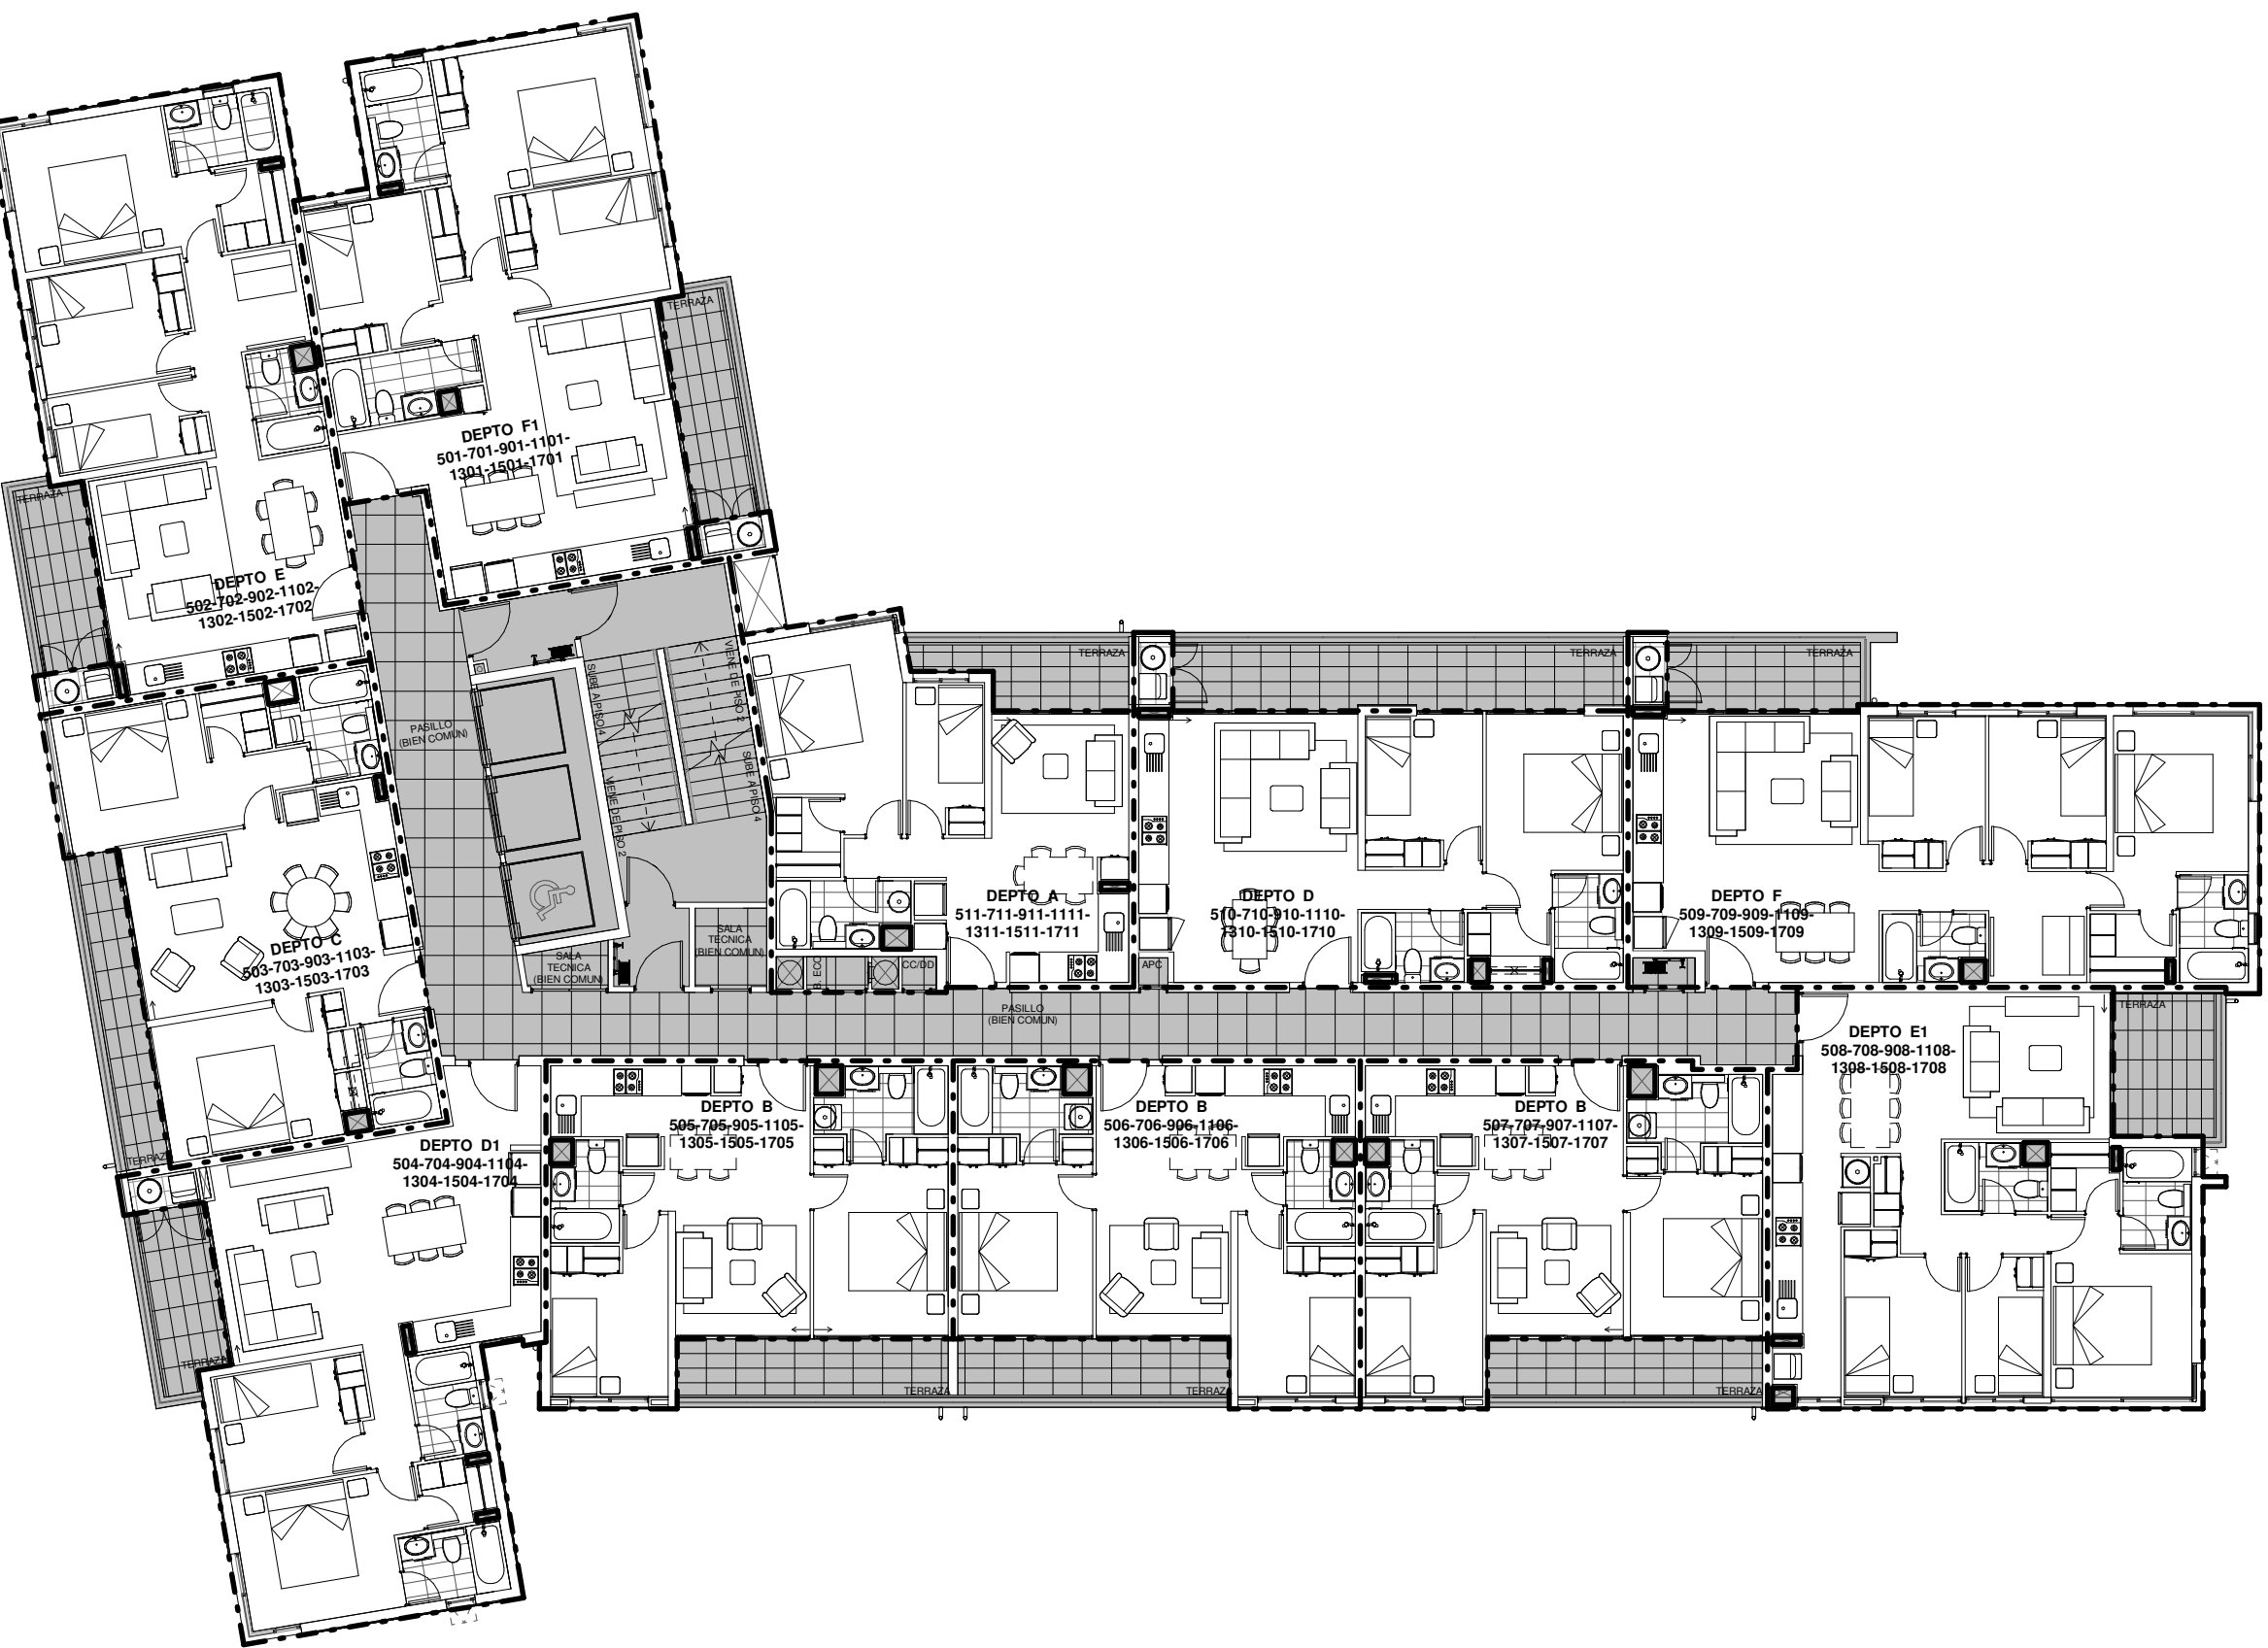

PLANTA PISO TIPO 5-7-9-11-13-15-17 (cocina abierta)
ESCALA 1 : 150

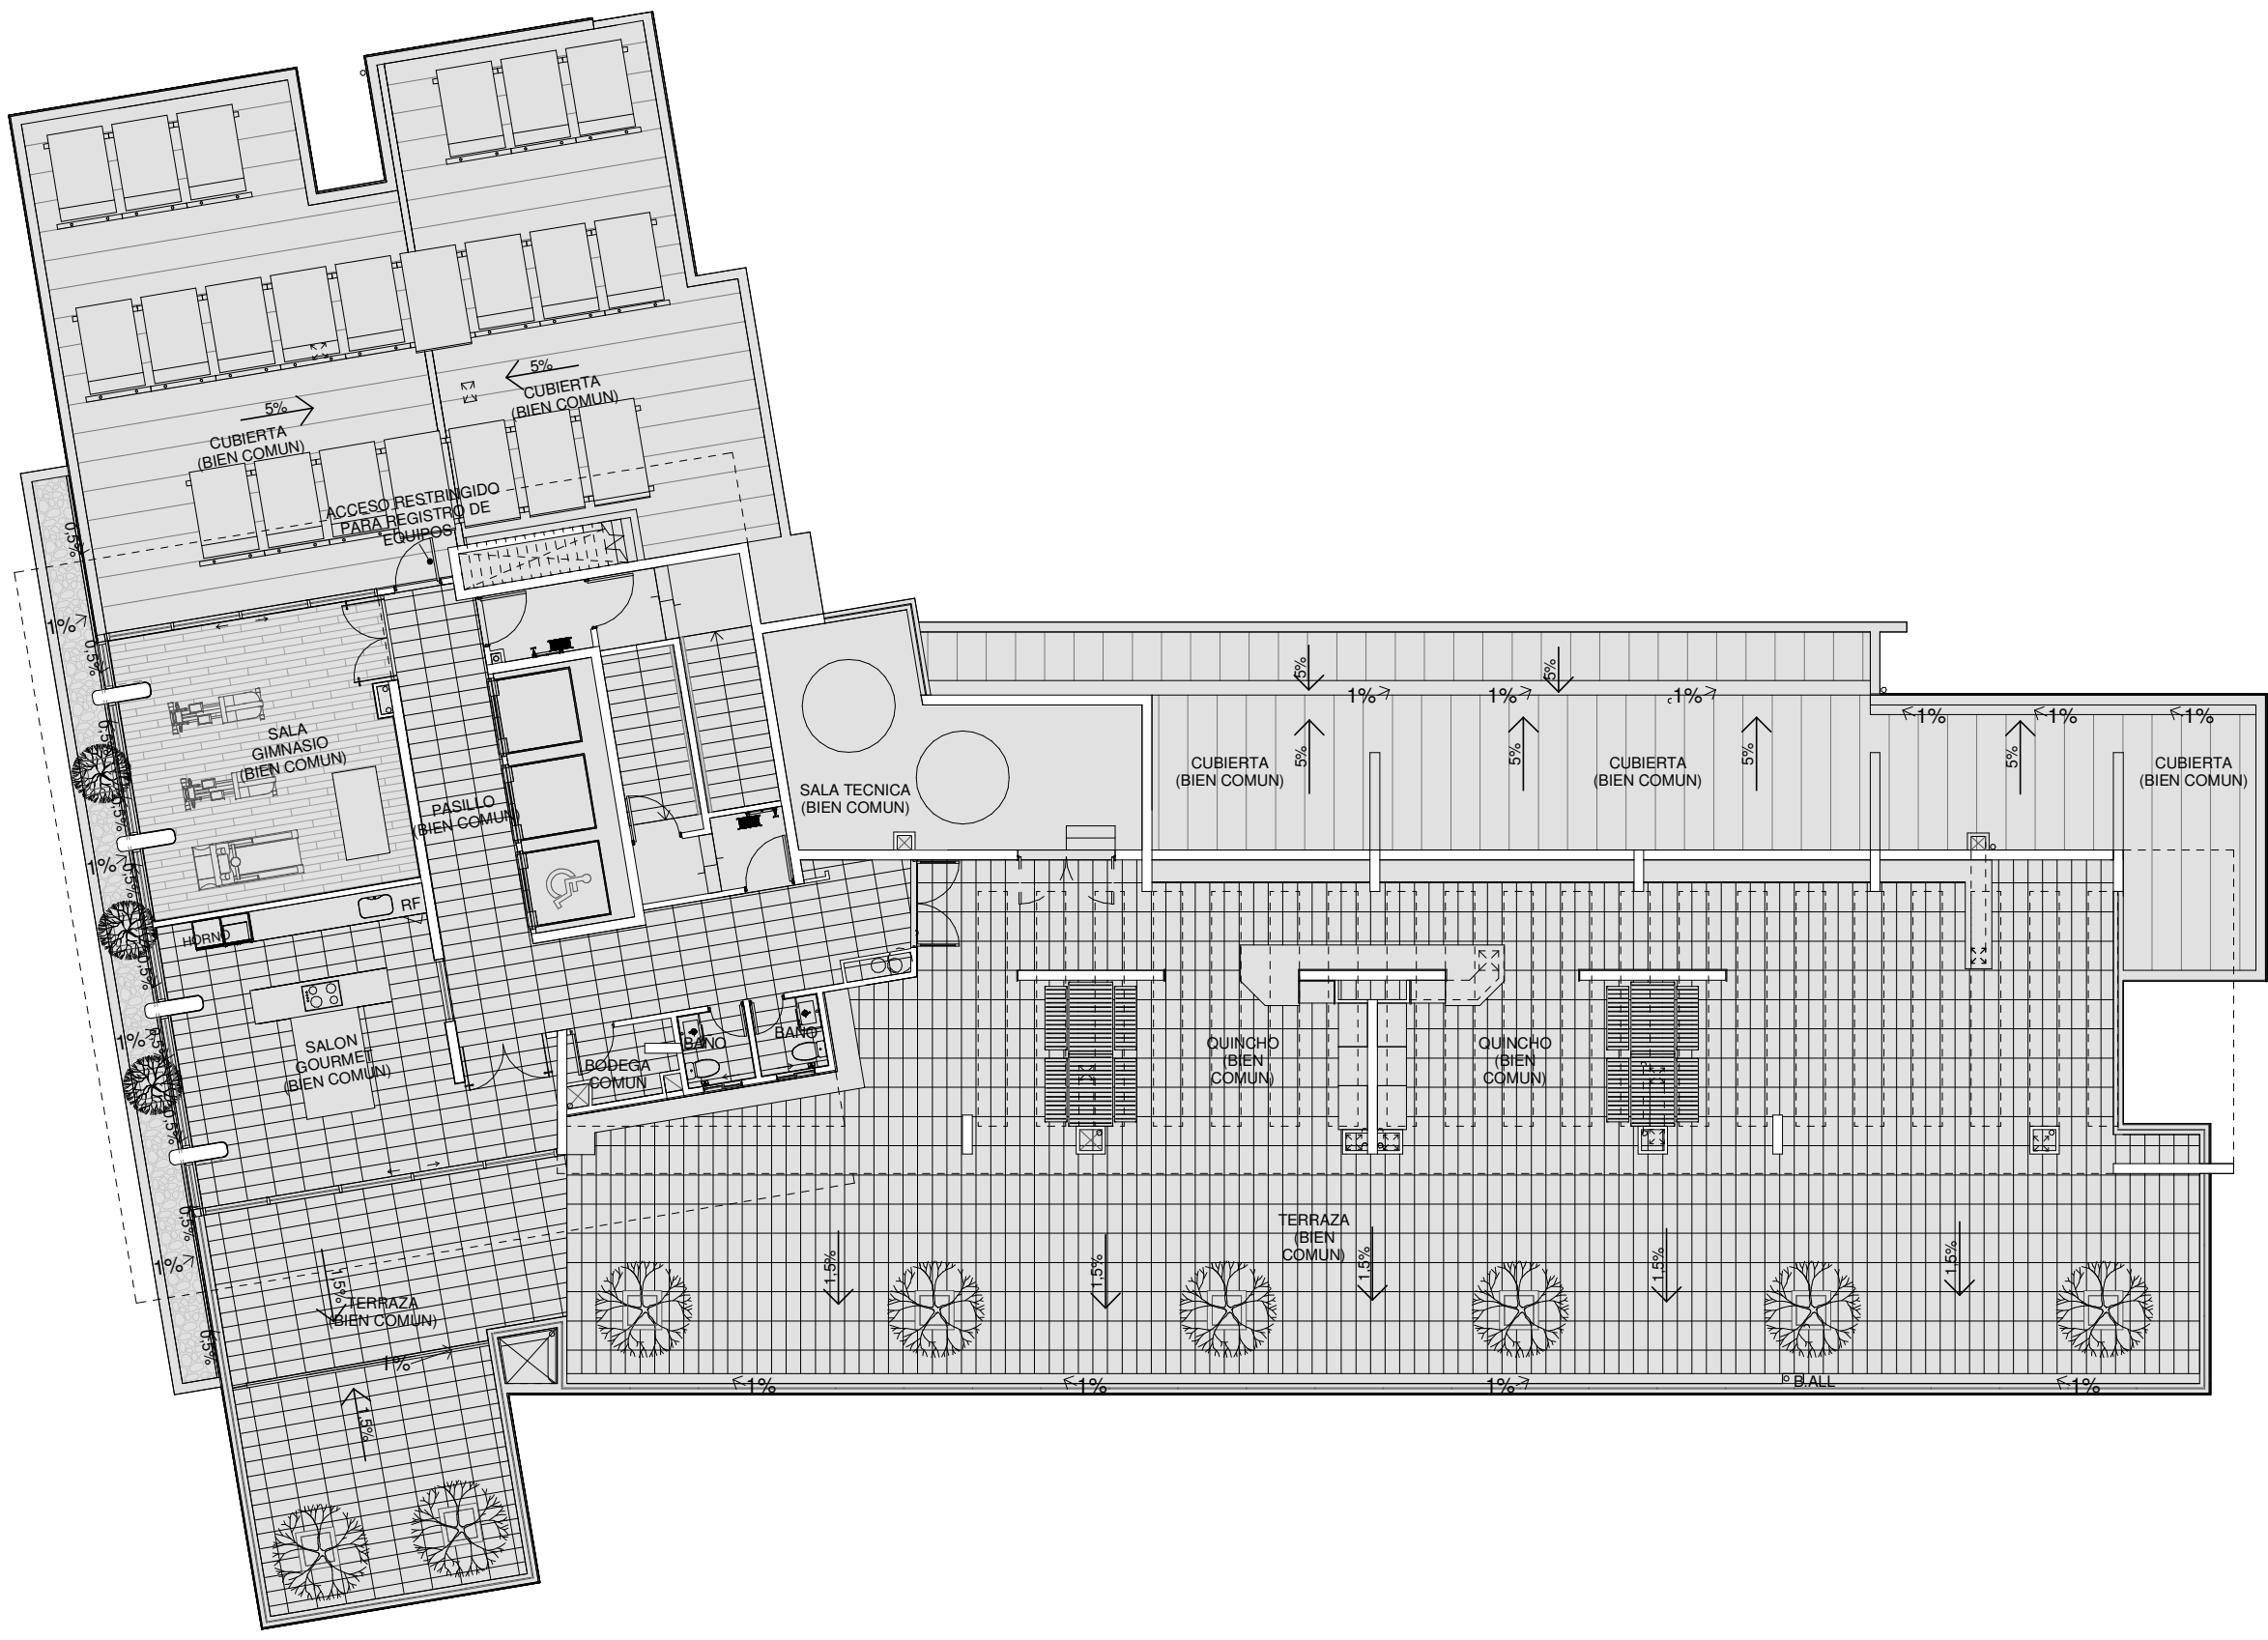

PLANTA PISO 18°
ESCALA 1 : 150

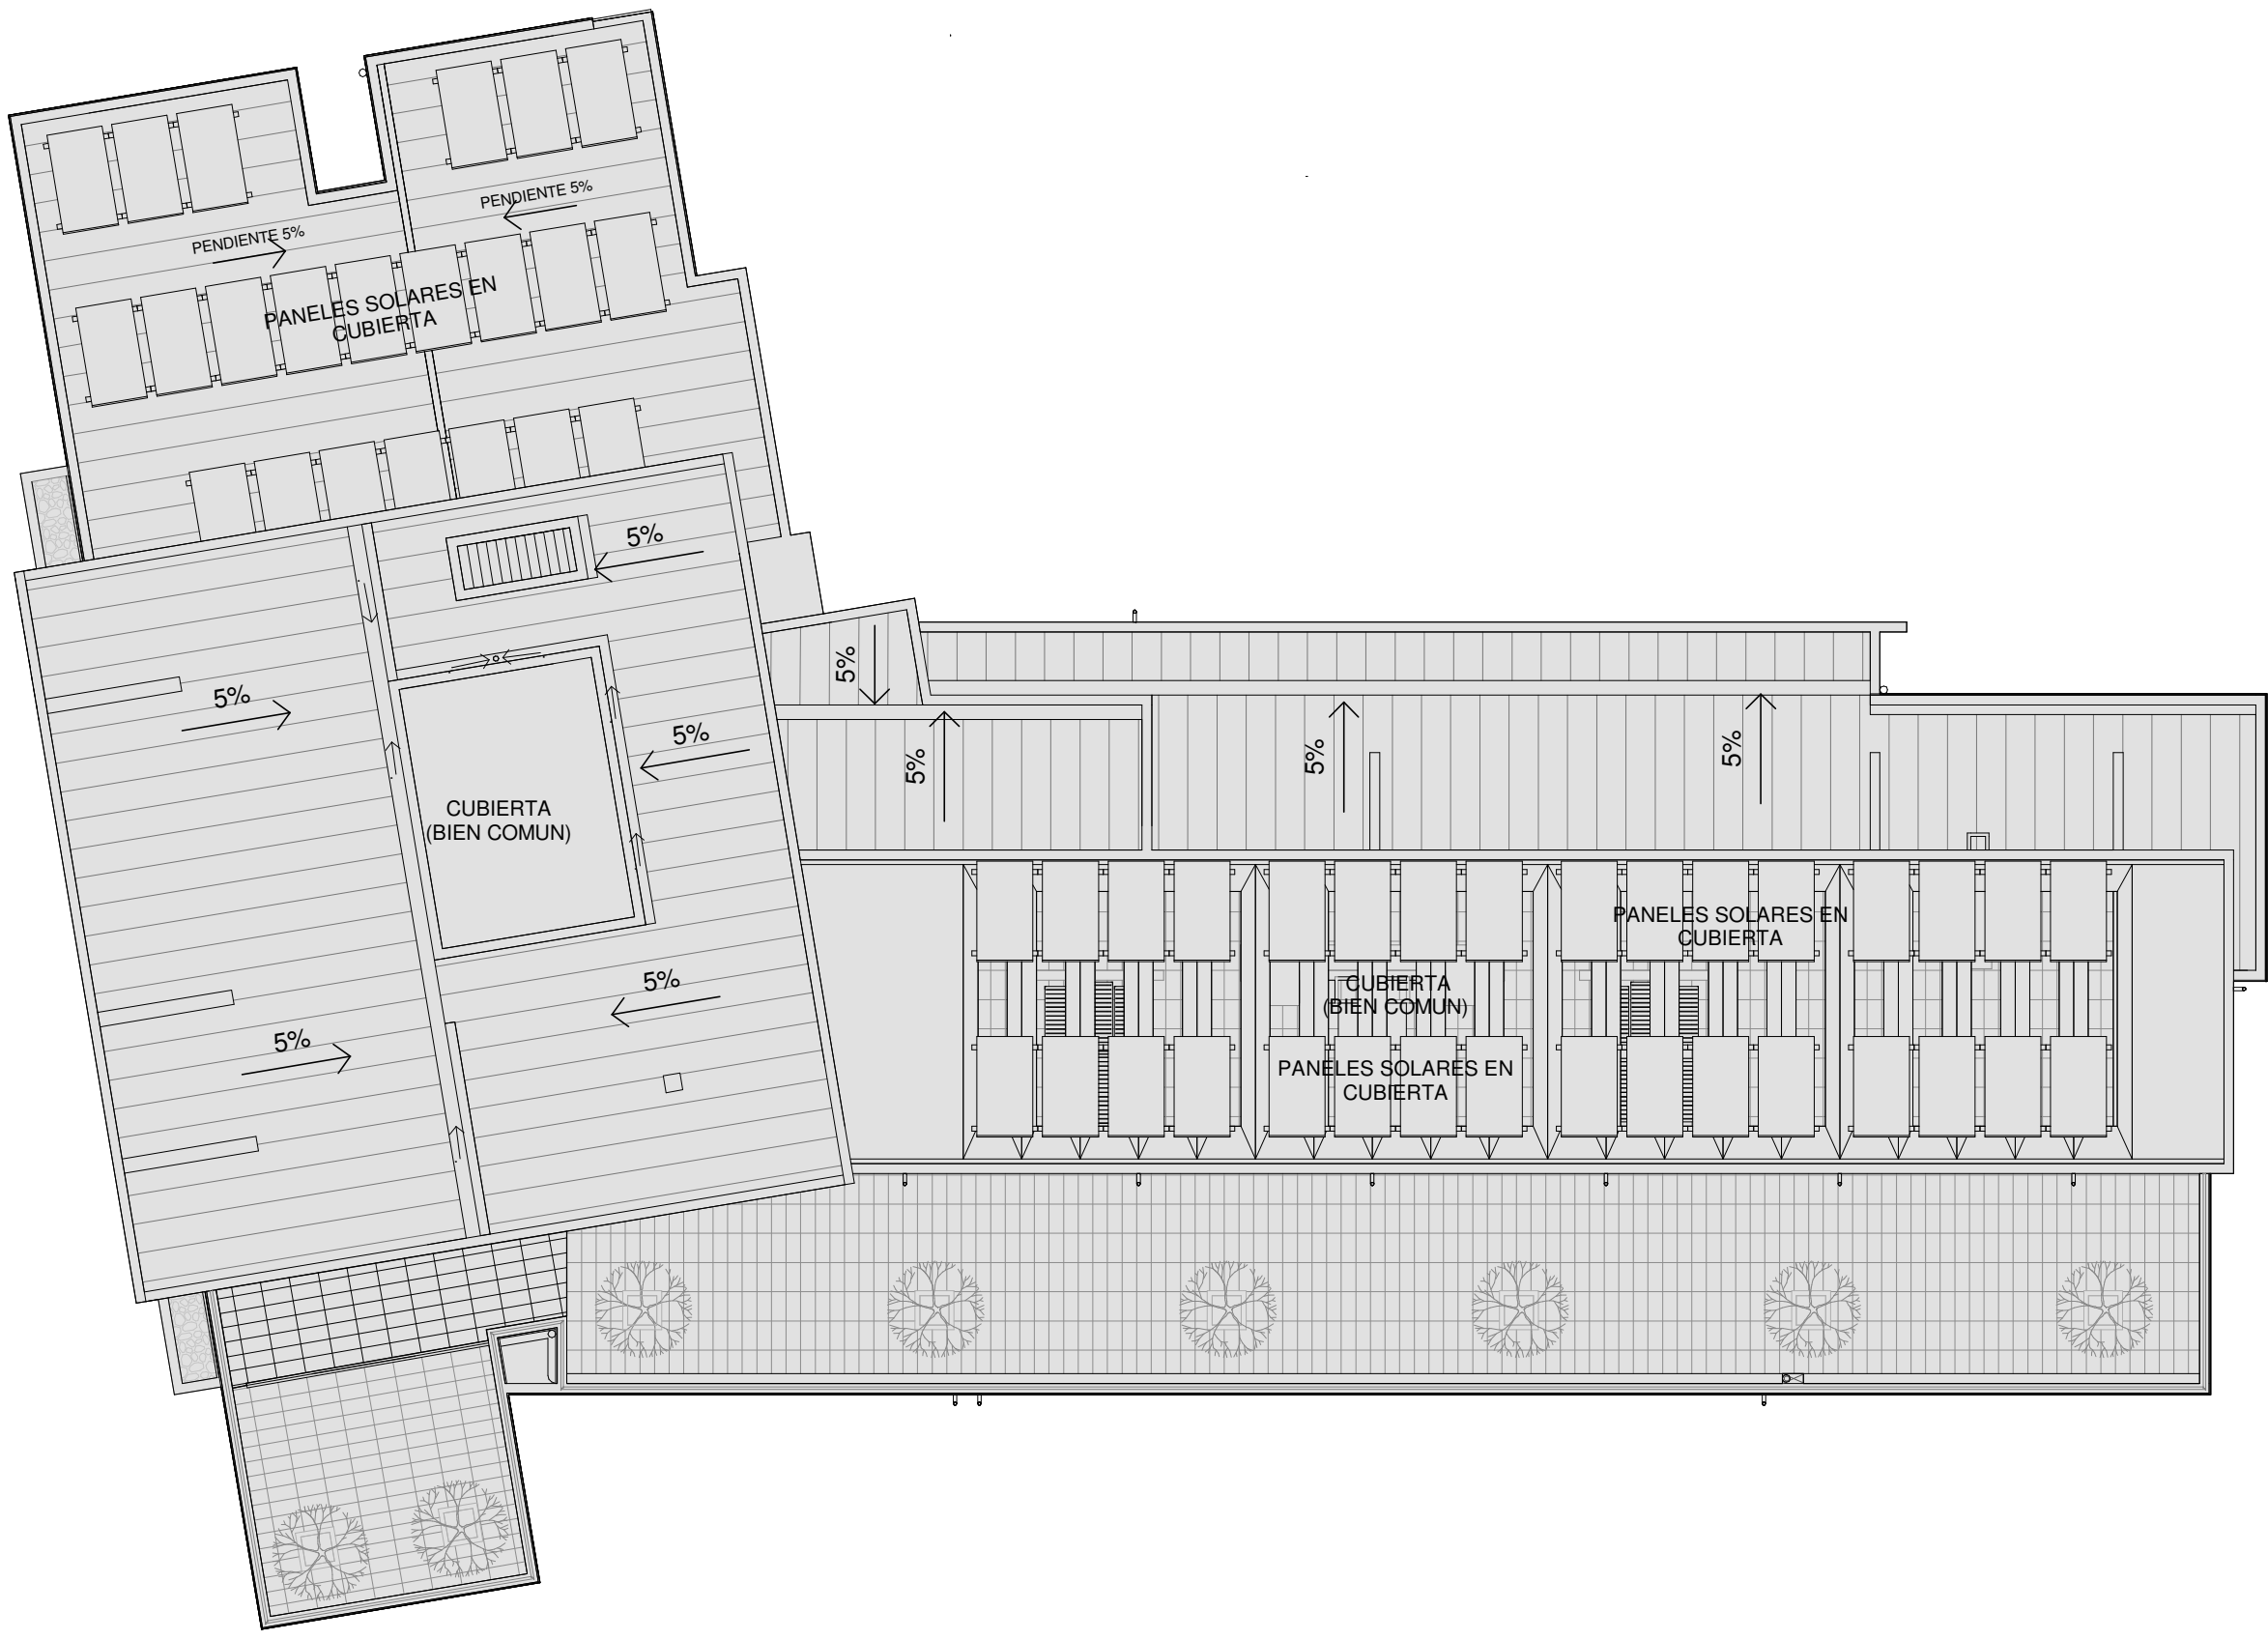

PLANTA CUBIERTA
ESCALA 1 : 150

LEY DE COPROPIEDAD INMOBILIARIA - LEY 19.537
CUADRO DE VENTAS Y ASIGNACIONES
EDIFICIO ACTIVA ENTRE CERROS

SE VENDEN: DEPARTAMENTOS (El resto es bien común)						
Nº Lamina	Nº de Piso	Nº Departamento	Superficie Util x Depto.	Rol (Uso Sil)	A	% Prorrato
23	3° PISO	301	74,78 m²	V	V	
		302	69,07 m²	V	V	
		303	57,32 m²	V	V	
		304	65,54 m²	V	V	
		305	50,51 m²	V	V	
		306	50,32 m²	V	V	
		307	49,85 m²	V	V	
		308	69,26 m²	V	V	
		309	74,25 m²	V	V	
		310	58,19 m²	V	V	
		311	46,47 m²	V	V	
	SUBTOTAL : 11 Unidades			665,56 m²		
	4° PISO	401	74,78 m²	V	V	
		402	69,07 m²	V	V	
		403	57,32 m²	V	V	
		404	65,54 m²	V	V	
		405	50,51 m²	V	V	
		406	50,32 m²	V	V	
		407	49,85 m²	V	V	
		408	69,26 m²	V	V	
		409	74,25 m²	V	V	
		410	58,19 m²	V	V	
		411	46,47 m²	V	V	
	SUBTOTAL : 11 Unidades			665,56 m²		
	5° PISO	501	74,78 m²	V	V	
		502	69,07 m²	V	V	
		503	57,32 m²	V	V	
		504	65,54 m²	V	V	
		505	50,51 m²	V	V	
		506	50,32 m²	V	V	
		507	49,85 m²	V	V	
		508	69,26 m²	V	V	
		509	74,25 m²	V	V	
		510	58,19 m²	V	V	
		511	46,47 m²	V	V	
	SUBTOTAL : 11 Unidades			665,56 m²		
	6° PISO	601	74,78 m²	V	V	
		602	69,07 m²	V	V	
		603	57,32 m²	V	V	
		604	65,54 m²	V	V	
		605	50,51 m²	V	V	
		606	50,32 m²	V	V	
		607	49,85 m²	V	V	
		608	69,26 m²	V	V	
		609	74,25 m²	V	V	
		610	58,19 m²	V	V	
		611	46,47 m²	V	V	
	SUBTOTAL : 11 Unidades			665,56 m²		
	7° PISO	701	74,78 m²	V	V	
		702	69,07 m²	V	V	
		703	57,32 m²	V	V	
		704	65,54 m²	V	V	
		705	50,51 m²	V	V	
		706	50,32 m²	V	V	
		707	49,85 m²	V	V	
		708	69,26 m²	V	V	
		709	74,25 m²	V	V	
		710	58,19 m²	V	V	
		711	46,47 m²	V	V	
	SUBTOTAL : 11 Unidades			665,56 m²		
	8° PISO	801	74,78 m²	V	V	
		802	69,07 m²	V	V	
		803	57,32 m²	V	V	
		804	65,54 m²	V	V	
		805	50,51 m²	V	V	
		806	50,32 m²	V	V	
		807	49,85 m²	V	V	
		808	69,26 m²	V	V	
		809	74,25 m²	V	V	
		810	58,19 m²	V	V	
		811	46,47 m²	V	V	
	SUBTOTAL : 11 Unidades			665,56 m²		

SE VENDEN: DEPARTAMENTOS (El resto es bien común)						
Nº Lamina	Nº de Piso	Nº Departamento	Superficie Util x Depto.	Rol (Uso Sil)	A	% Prorrato
23	9° PISO	901	74,78 m²	V	V	
		902	69,07 m²	V	V	
		903	57,32 m²	V	V	
		904	65,54 m²	V	V	
		905	50,51 m²	V	V	
		906	50,32 m²	V	V	
		907	49,85 m²	V	V	
		908	69,26 m²	V	V	
		909	74,25 m²	V	V	
		910	58,19 m²	V	V	
		911	46,47 m²	V	V	
	SUBTOTAL : 11 Unidades			665,56 m²		
	10° PISO	1001	74,78 m²	V	V	
		1002	69,07 m²	V	V	
		1003	57,32 m²	V	V	
		1004	65,54 m²	V	V	
		1005	50,51 m²	V	V	
		1006	50,32 m²	V	V	
		1007	49,85 m²	V	V	
		1008	69,26 m²	V	V	
		1009	74,25 m²	V	V	
		1010	58,19 m²	V	V	
		1011	46,47 m²	V	V	
	SUBTOTAL : 11 Unidades			665,56 m²		
	11° PISO	1101	74,78 m²	V	V	
		1102	69,07 m²	V	V	
		1103	57,32 m²	V	V	
		1104	65,54 m²	V	V	
		1105	50,51 m²	V	V	
		1106	50,32 m²	V	V	
		1107	49,85 m²	V	V	
		1108	69,26 m²	V	V	
		1109	74,25 m²	V	V	
		1110	58,19 m²	V	V	
		1111	46,47 m²	V	V	
	SUBTOTAL : 11 Unidades			665,56 m²		
	12° PISO	1201	74,78 m²	V	V	
		1202	69,07 m²	V	V	
		1203	57,32 m²	V	V	
		1204	65,54 m²	V	V	
		1205	50,51 m²	V	V	
		1206	50,32 m²	V	V	
		1207	49,85 m²	V	V	
		1208	69,26 m²	V	V	
		1209	74,25 m²	V	V	
		1210	58,19 m²	V	V	
		1211	46,47 m²	V	V	
	SUBTOTAL : 11 Unidades			665,56 m²		
	13° PISO	1301	74,78 m²	V	V	
		1302	69,07 m²	V	V	
		1303	57,32 m²	V	V	
		1304	65,54 m²	V	V	
		1305	50,51 m²	V	V	
		1306	50,32 m²	V	V	
		1307	49,85 m²	V	V	
		1308	69,26 m²	V	V	
		1309	74,25 m²	V	V	
		1310	58,19 m²	V	V	
		1311	46,47 m²	V	V	
	SUBTOTAL : 11 Unidades			665,56 m²		
	14° PISO	1401	74,78 m²	V	V	
		1402	69,07 m²	V	V	
		1403	57,32 m²	V	V	
		1404	65,54 m²	V	V	
		1405	50,51 m²	V	V	
		1406	50,32 m²	V	V	
		1407	49,85 m²	V	V	
		1408	69,26 m²	V	V	
		1409	74,25 m²	V	V	
		1410	58,19 m²	V	V	
		1411	46,47 m²	V	V	
	SUBTOTAL : 11 Unidades			665,56 m²		
	15° PISO	1501	74,78 m²	V	V	
		1502	69,07 m²	V	V	
		1503	57,32 m²	V	V	
		1504	65,54 m²	V	V	
		1505	50,51 m²	V	V	
		1506	50,32 m²	V	V	
		1507	49,85 m²	V	V	
		1508	69,26 m²	V	V	
		1509	74,25 m²	V	V	
		1510	58,19 m²	V	V	
		1511	46,47 m²	V	V	
	SUBTOTAL : 11 Unidades			665,56 m²		

SE VENDEN: DEPARTAMENTOS (El resto es bien común)						
Nº Lamina	Nº de Piso	Nº Departamento	Superficie Util x Depto.	Rol (Uso Sil)	A	% Prorrato
23	16° PISO	1601	74,78 m²	V	V	
		1602	69,07 m²	V	V	
		1603	57,32 m²	V	V	
		1604	65,54 m²	V	V	
		1605	50,51 m²	V	V	
		1606	50,32 m²	V	V	
		1607	49,85 m²	V	V	
		1608	69,26 m²	V	V	
		1609	74,25 m²	V	V	
		1610	58,19 m²	V	V	
		1611	46,47 m²	V	V	
	SUBTOTAL : 11 Unidades			665,56 m²		
	17° PISO	1701	74,78 m²	V	V	
		1702	69,07 m²	V	V	
		1703	57,32 m²	V	V	
		1704	65,54 m²	V	V	
		1705	50,51 m²	V	V	
		1706	50,32 m²	V	V	
		1707	49,85 m²	V	V	
		1708	69,26 m²	V	V	
		1709	74,25 m²	V	V	
		1710	58,19 m²	V	V	
		1711	46,47 m²	V	V	
	SUBTOTAL : 11 Unidades			665,56 m²		

NOTAS: POLIGONOS

LA TOTALIDAD DE LOS POLIGONOS ASIGNABLES EN USO Y GOCE EXCLUSIVO QUE SE CONSIGNAN EN LOS PLANOS DE COPROPIEDAD INMOBILIARIA DEL PRESENTE EXPEDIENTE, PLANOS NUMEROS 13, 23, 33 SERAN ASIGNADOS POSTERIORMENTE POR REGLAMENTO O ESCRITURA, SEGUN LO DISPONE LA LEY DE COPROPIEDAD INMOBILIARIA, LEY 19537 Y SU REGLAMENTO.

NOTAS:

1.- LAS UNIDADES SE VENDEN AD CORPUS
2.- LAS COTAS SON INFORMATIVAS
3.- LA VENTA O ASIGNACION DE ESTACIONAMIENTOS DEBERA CUMPLIR CON EL ART. Nº 8 DE LA LEY 19.537
4.- LAS TERRAZAS, BALCONES SON BIENES COMUNES ASIGNADOS EN USO Y GOCE EXCLUSIVO DE LOS DEPARTAMENTOS QUE LES DAN ACCESO
5.- TODAS LAS UNIDADES QUE SEAN ATRAVESADAS, YA SEA LATERALMENTE POR EL SUELO O POR EL CIELO, POR ALGUN TIPO DE INSTALACION O QUE COLINDEN CON CUALQUIER TIPO DE DUCTO COMUN, DEBEN OTORGAR SERVIDUMBRE DE PASO CON EL OBJETO DE ACCEDER A DICHAS INSTALACIONES PARA LOS EFECTOS DE MANTENIMIENTO Y REPARACION DEL EDIFICIO.

PLANOS DE LEY DE COPROPIEDAD INMOBILIARIA
MUNICIPALIDAD DE RECOLETA
DIRECCION DE OBRAS MUNICIPALES
EDIFICIO ACTIVA ENTRE CERROS

PLANOS APROBADOS PARA LA VENTA POR PISOS