


HIPODROMO CHILE

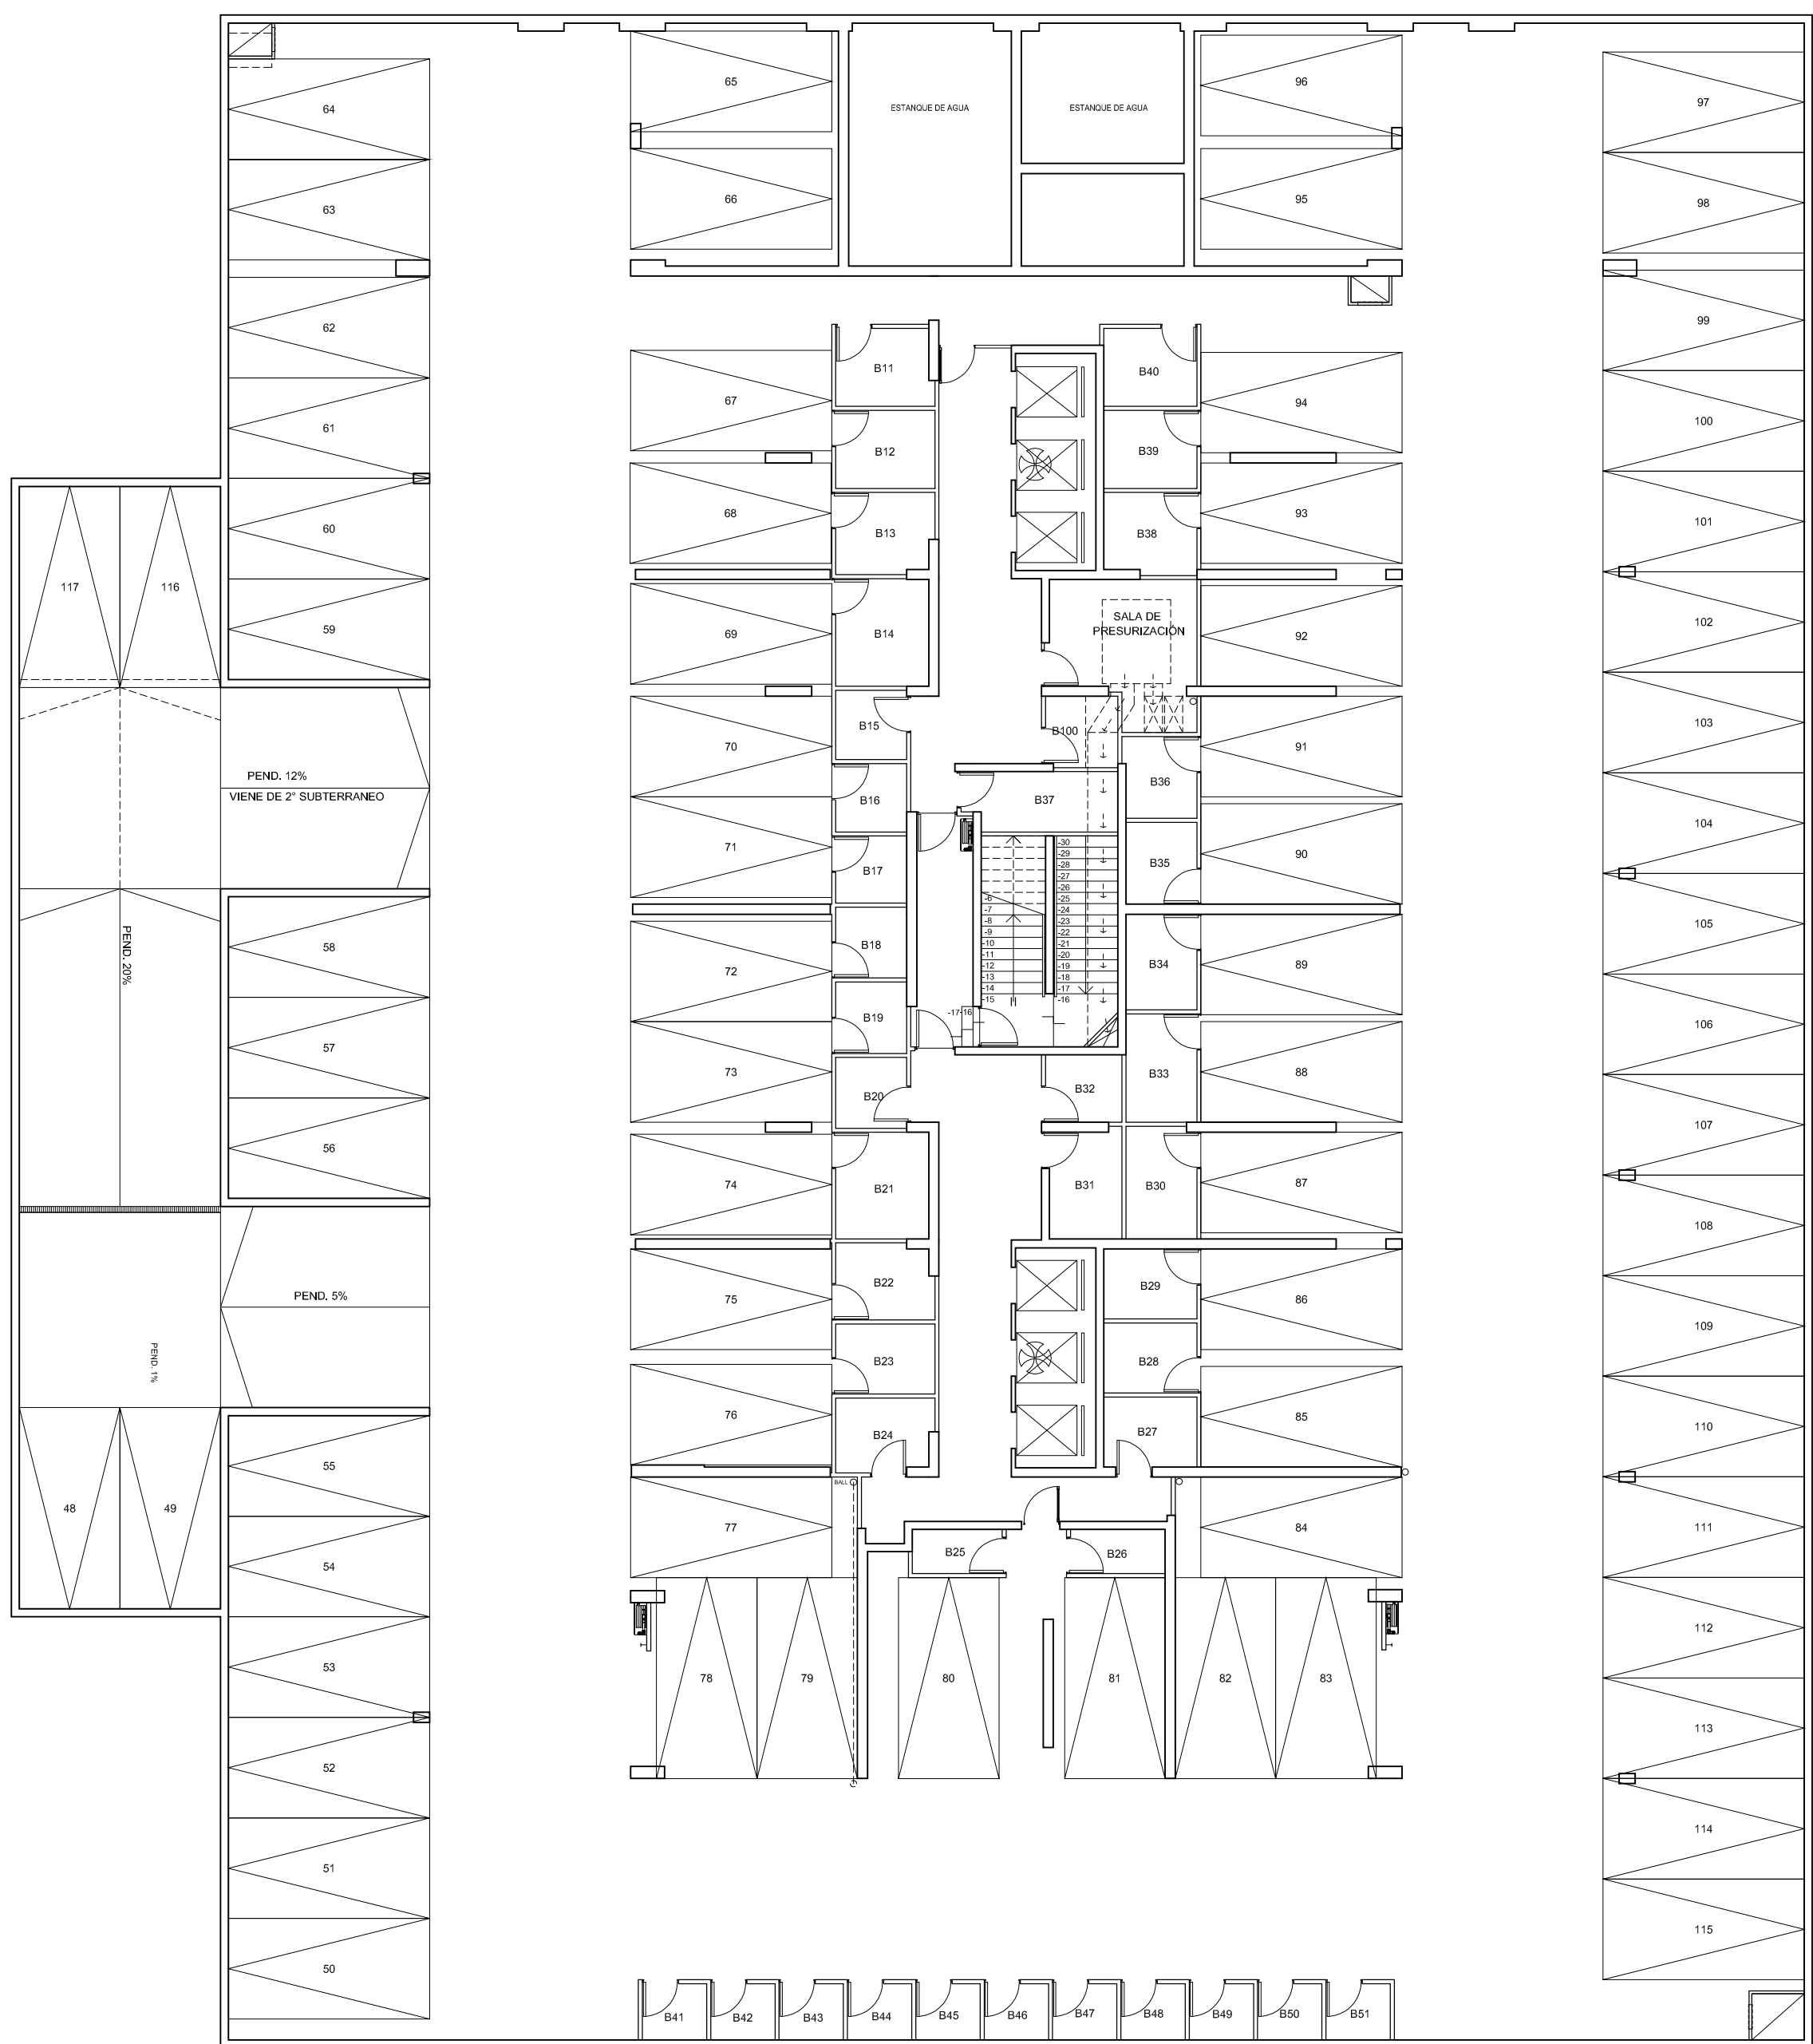

PLANTA DE ARQUITECTURA 1° SUBTERRANEO

30/11/2015 REC-2	O B R A EDIFICIO ACTIVA HIPODROMO			 LAMINA N° V11
	PROPIETARIO : INMOB. PLAZA CHACABUCCO S.A. - RUT: 76.930.340-5	COMUNA : INDEPENDENCIA		
	DIRECCION : HIPODROMO CHILE 1556, 1576 Y 1586	FECHA : NOVIEMBRE 2015		
	CONTENIDO : PLANTA DE ARQUITECTURA 1° SUBTERRANEO	ESCALA : INDICADAS		
REC - ARQUITECTOS			RODRIGUEZ - ERRAZURUZ - CANALES - MURDZ ARQUITECTOS	Avenida Matucó 1000, Santiago de Chile - Fono: 2234 4044 - 2232 5998 - www.rcarq.cl