


HIPODROMO CHILE

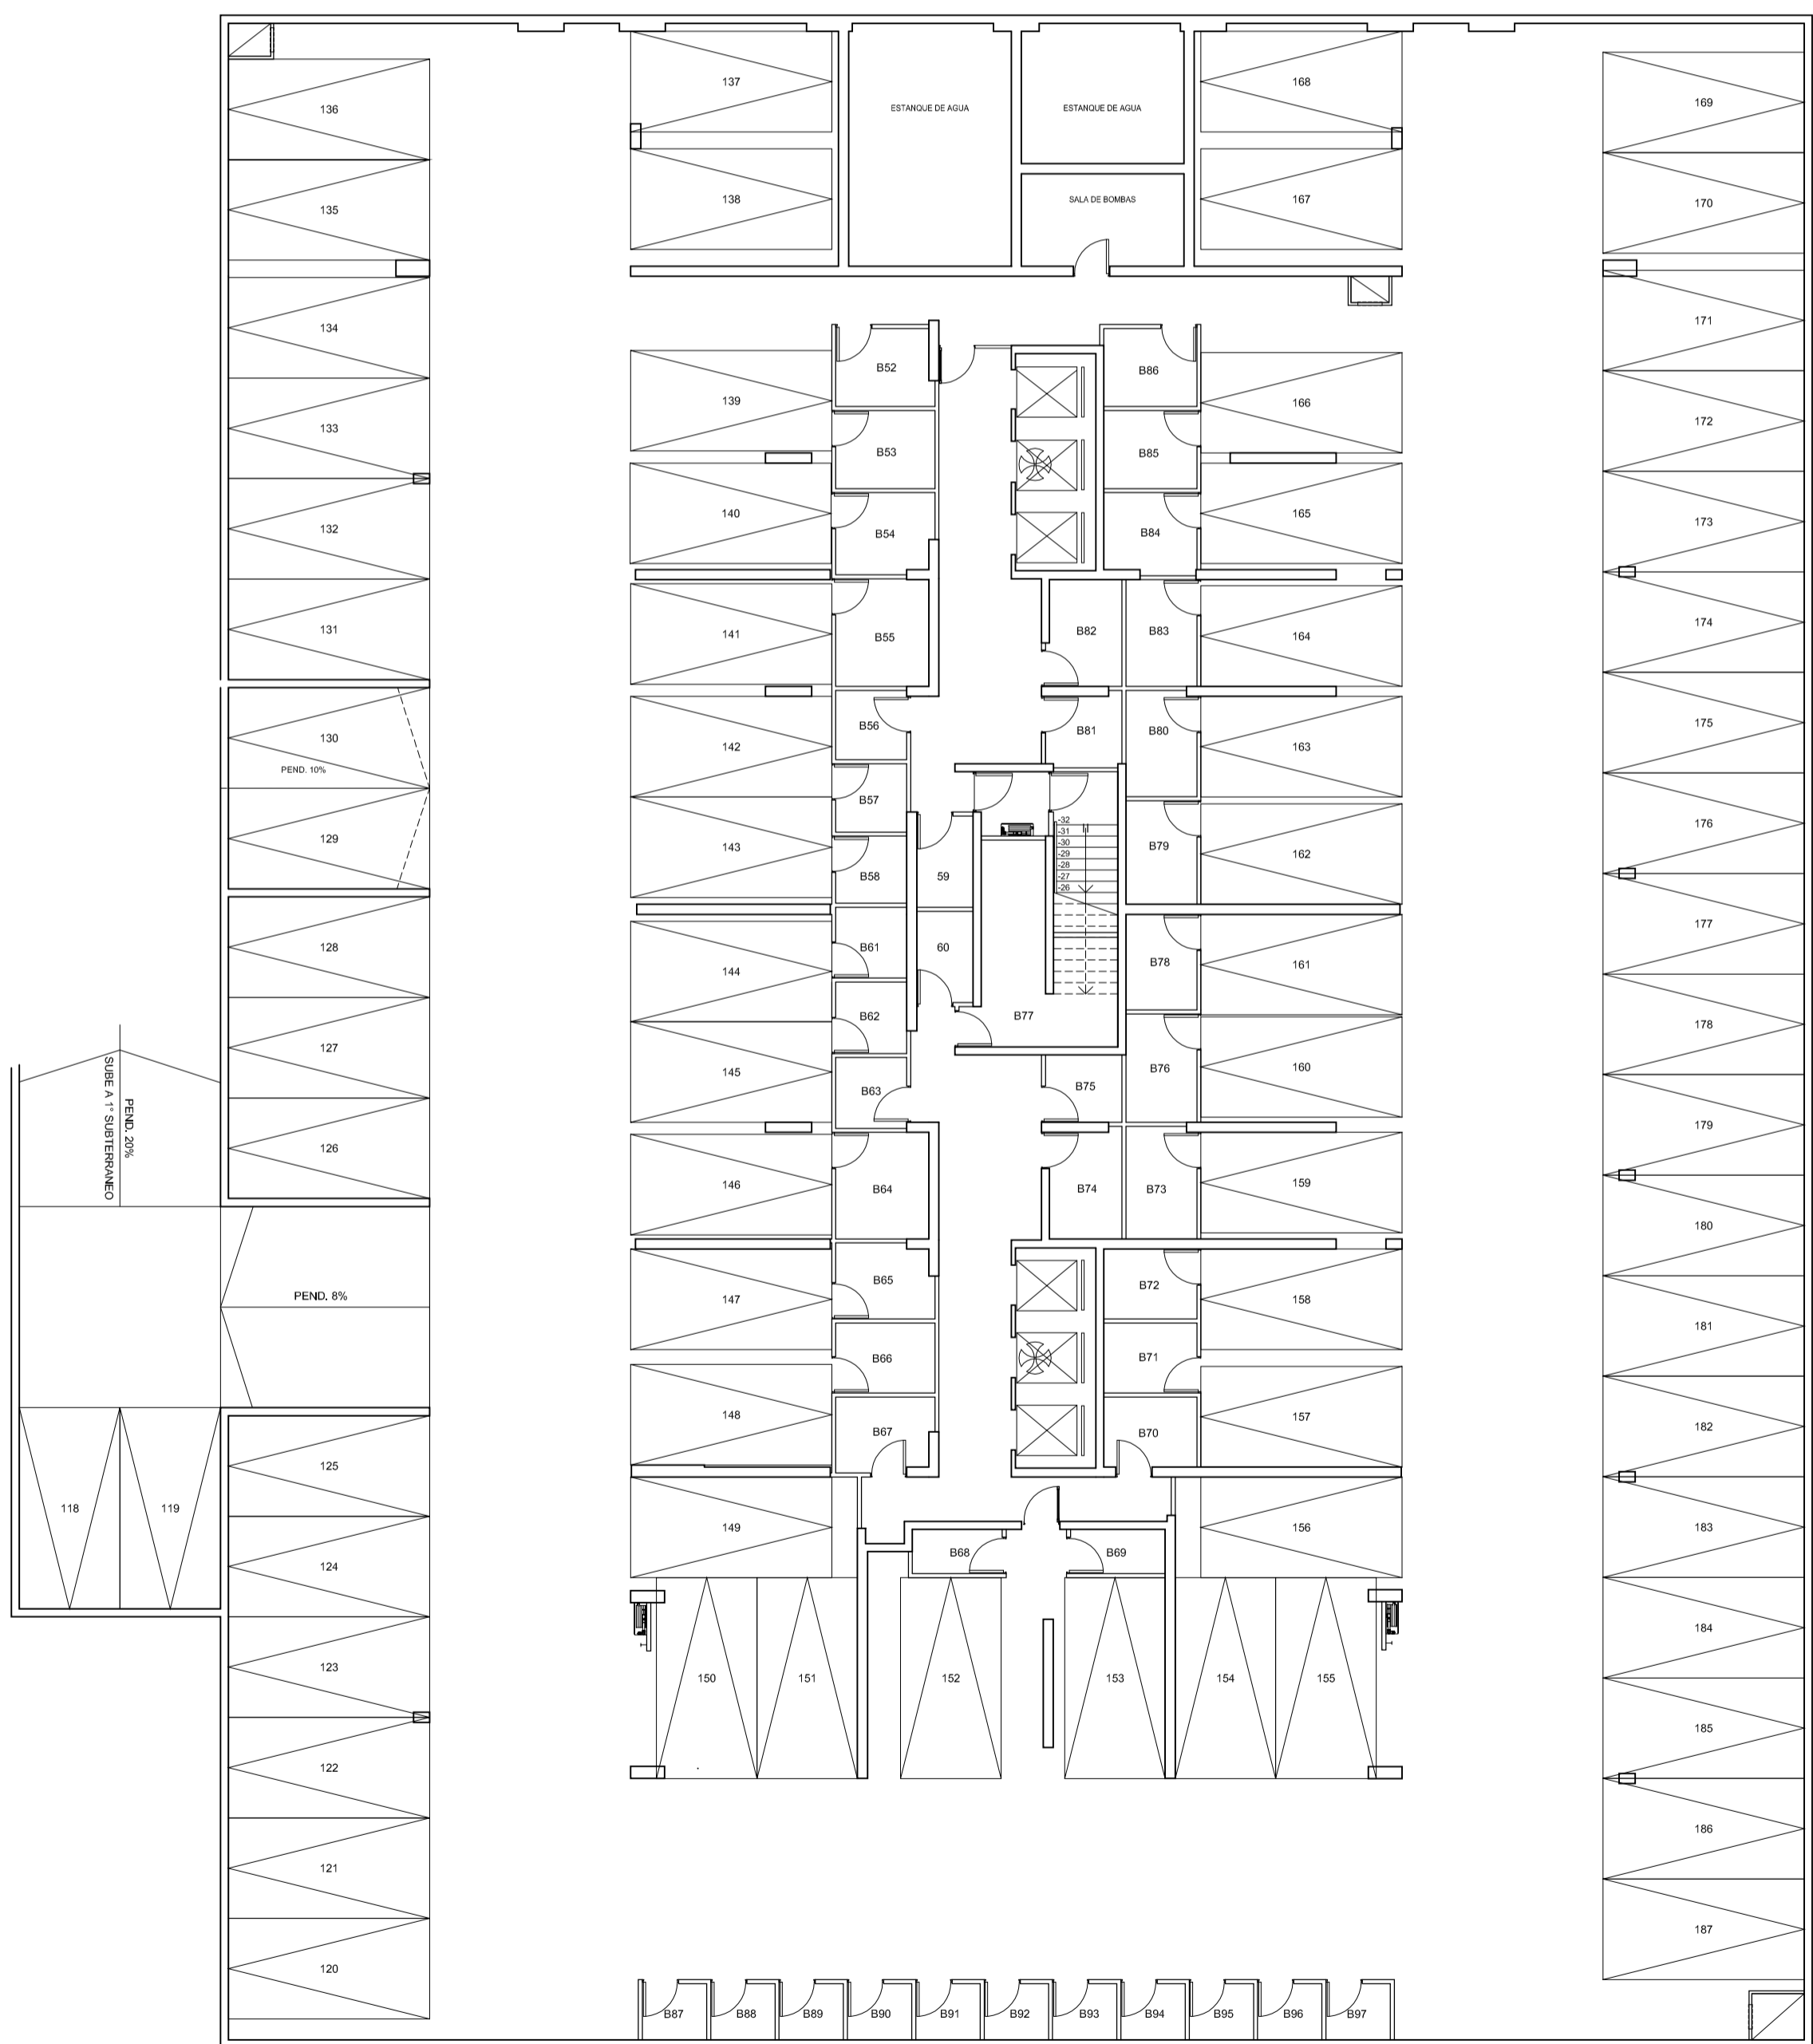

PLANTA DE ARQUITECTURA 2º SUBTERRANEO

O B R A		EDIFICIO ACTIVA HIPODROMO	
PROPIETARIO : INMOB. PLAZA CHACABUCCO S.A. - RUT: 76.930.340-5	COMUNA : INDEPENDENCIA		
DIRECCION : HIPODROMO CHILE 1956, 1976 Y 1986	FECHA : NOVIEMBRE 2015		
CONTENIDO : PLANTA DE ARQUITECTURA 2º SUBTERRANEO	ESCALA : INDICADAS	LÁMINA Nº	
REC - ARQUITECTOS		RODRIGUEZ - ERASURIZ - CANALES - MURDZ ARQUITECTOS	
Avenida Marlene Sánchez Fontecilla 888, Las Condes, Santiago de Chile - Fono: 2234 4084 - 2232 9988 - www.rcarq.cl		V12	