



LAVANDERIA  
5,60x2,30 (13,10m<sup>2</sup>)  
EQUIPADA Y AMOBLADA  
PAVIMENTO PORCELANATO

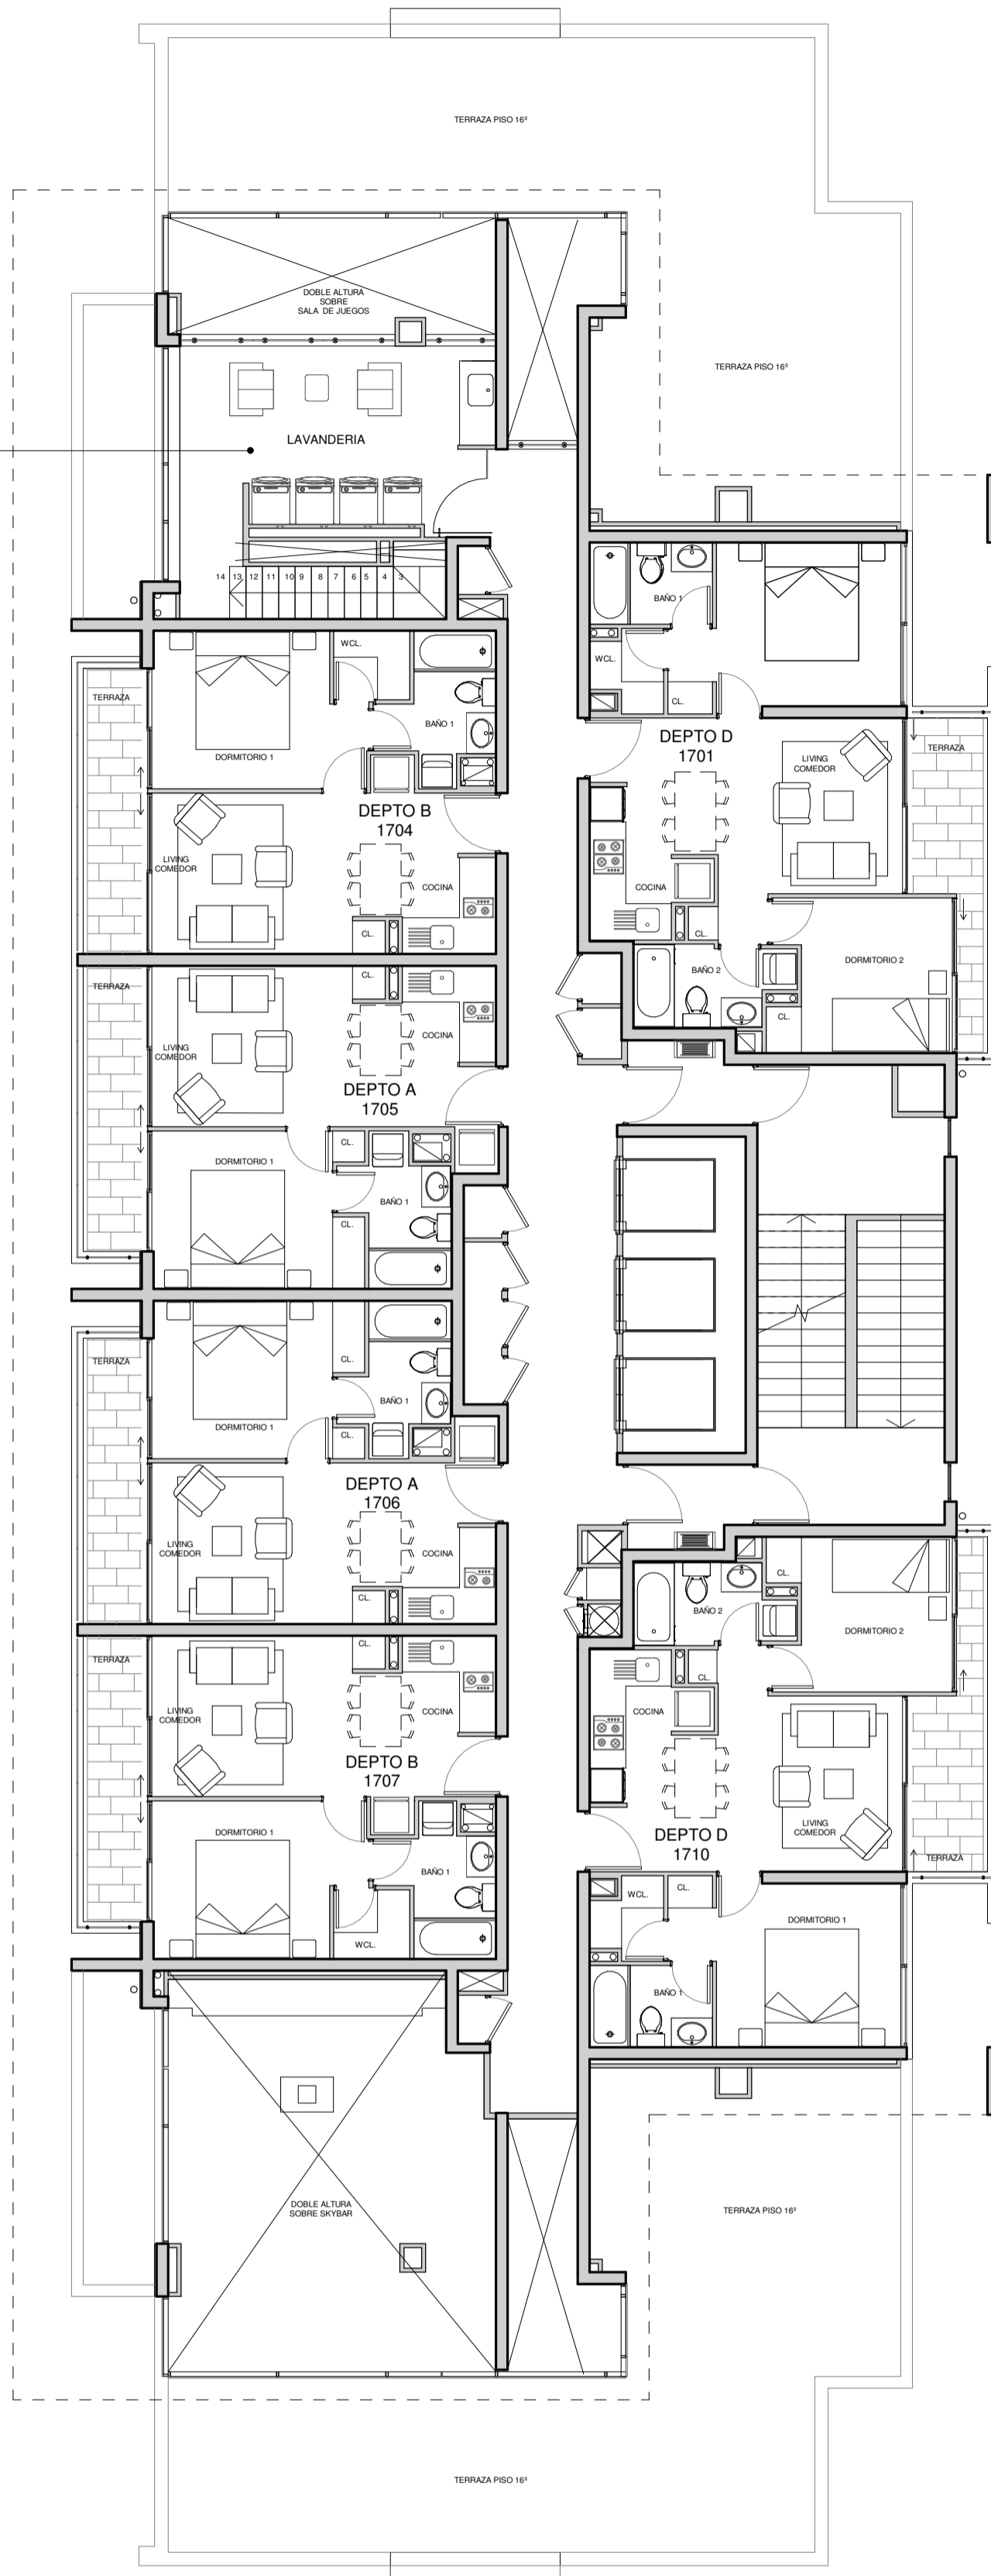

**PLANTA GENERAL 17º PISO**  
**EDIFICIO PUNTA ARENAS**  
ESCALA 1 : 100

VERSION PRELIMINAR	
07/09/2020	OBRA : <b>ACTIVA MILLARAY LLANQUIHUE</b>
PROPIETARIO : INMOBILIARIA PLAZA CHACABUCO S.A. RUT: 76.930.340-5	COMUNA : LA FLORIDA
DIRECCION : MILLARAY 355,357 Y LLANQUIHUE 6278Y 6290	FECHA : AGOSTO 2020
CONTENIDO : PLANTA GENERAL PISO 17 ED. PUNTA ARENAS	ESCALA : 1 : 100
<b>REC · ARQUITECTOS</b>	RODRIGUEZ - ERRAZURIZ - CANALES - MUÑOZ ARQUITECTOS
Av. Alonso de Cordova 2860 Of. 301, Vitacura, Santiago de Chile - Telefonos 232242936 - 232242779 - www.recarquitectos.cl	

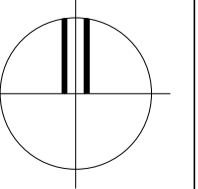

LAMINA Nº  
**F36**