


TERRAZA Y QUINCHO  
5,30x5,40 (28,60m<sup>2</sup>)  
TERRAZA EXTERIOR CON  
MESAS Y SILLAS , PAVIMENTO PORCELANATO  
CON QUINCHO Y LAVACOPAS

SKYBAR  
6,60x5,60 (36,96m<sup>2</sup>)  
SALA AMOBLADA CON MESAS Y SILLAS  
PAVIMENTO PORCELANATO


TERRAZA Y QUINCHO  
5,30x5,40 (28,60m<sup>2</sup>)  
TERRAZA EXTERIOR CON  
MESAS Y SILLAS , PAVIMENTO PORCELANATO  
CON QUINCHOS Y LAVACOPAS

SALA DE JUEGOS  
5,60x5,80 (32,48m<sup>2</sup>)  
SALA AMOBLADA  
PAVIMENTO PORCELANATO

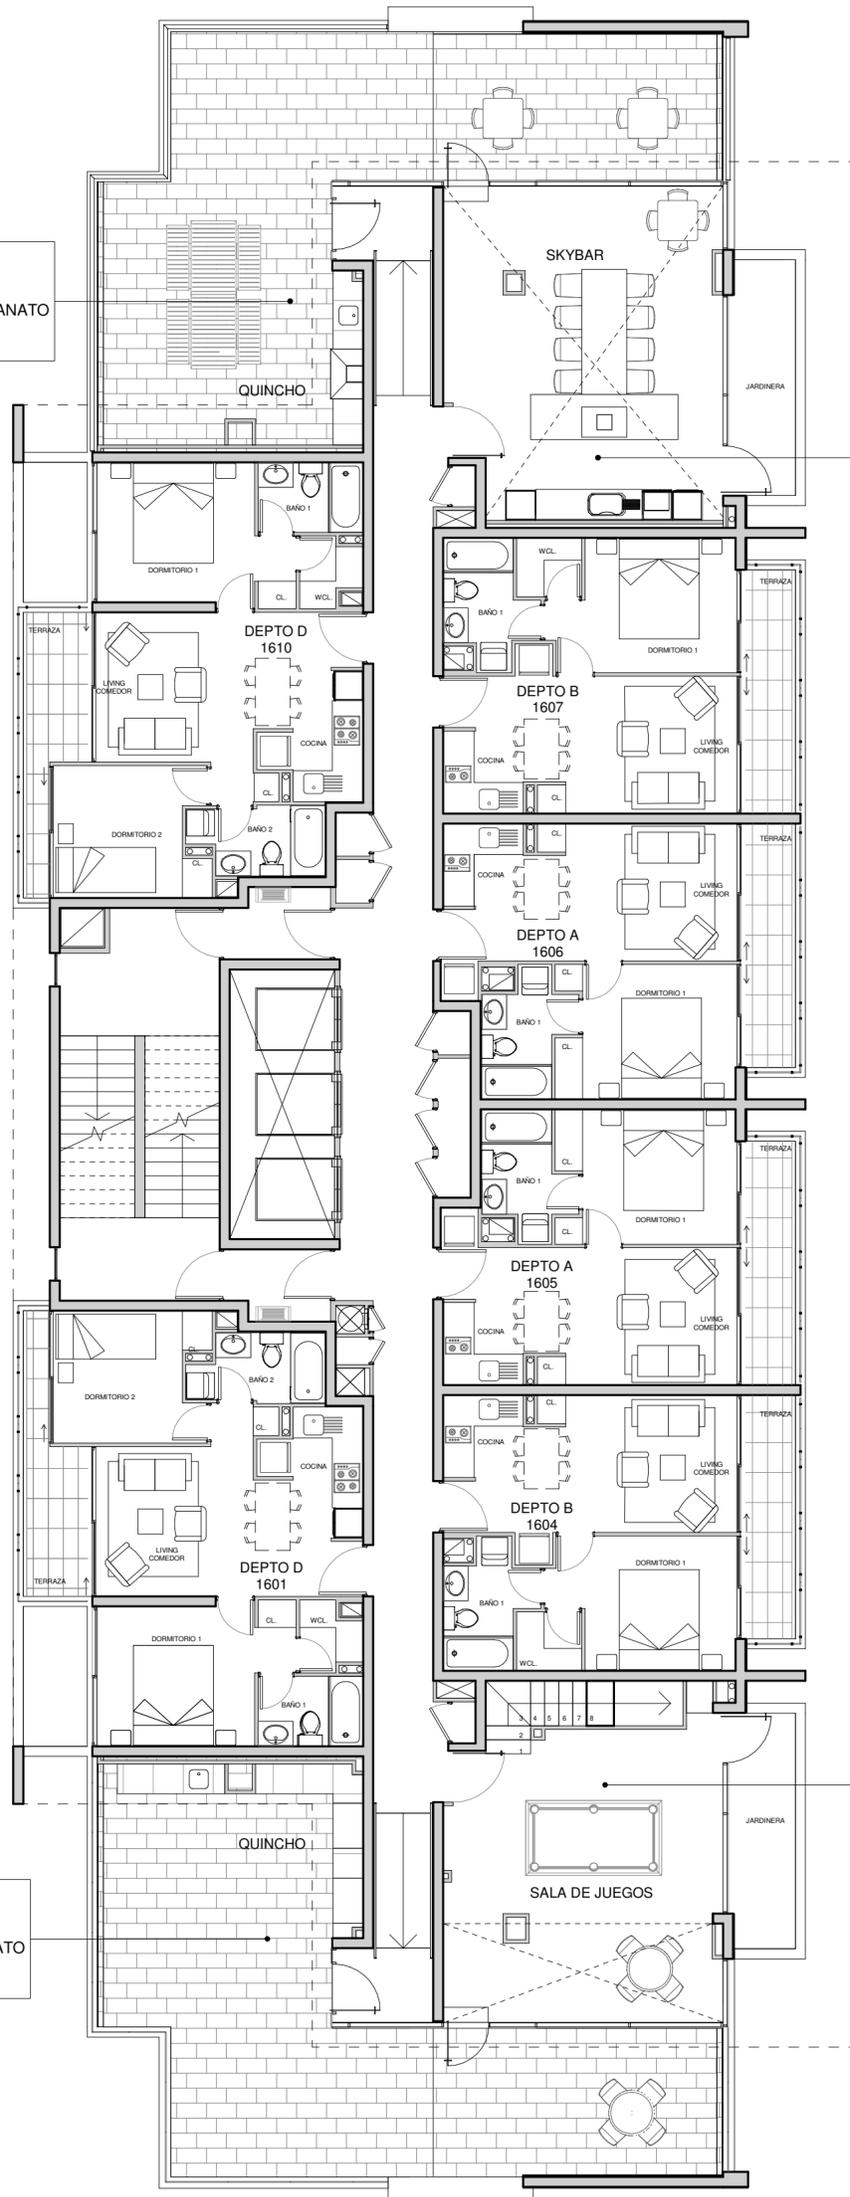

# PLANTA GENERAL PISO 16º PISO EDIFICIO LLANQUIHUE

ESCALA 1 : 100

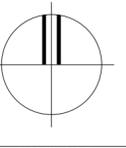VERSION PRELIMINAR				
07/08/2020 REV.	OBRA :			 LAMINA Nº <b>F41</b>
	<b>ACTIVA MILLARAY LLANQUIHUE</b>			
	PROPIETARIO : INMOBILIARIA PLAZA CHACABUCO S.A. RUT: 76.930.340-5	COMUNA :	LA FLORIDA	
	DIRECCION : MILLARAY 355,357 Y LLANQUIHUE 6278 Y 6290	FECHA :	AGOSTO 2020	
CONTENIDO : GENERAL PISO 16 ED. LLANQUIHUE	ESCALA :	1 : 100		
<b>REC · ARQUITECTOS</b>		RODRIGUEZ - ERRAZURIZ - CANALES - MUÑOZ ARQUITECTOS		
Av. Alonso de Cordova 2860 Of. 301, Vitacura, Santiago de Chile - Telefonos 232242936 - 232242779 - www.recarquitectos.cl				