


TERRAZA Y QUINCHO
5,30x5,40 (28,60m²)
TERRAZA EXTERIOR CON
MASAS Y SILLAS, PAVIMENTO PORCELANATO
CON QUINCHOS Y LAVACOPAS

CO-WORK
5,60x5,85 (32,76m²)
CO-WORK EQUIPADO Y
AMOBLADO
PAVIMENTO PORCELANATO

TERRAZA Y QUINCHO
5,30x5,40 (28,60m²)
TERRAZA EXTERIOR CON
MESAS Y SILLAS, PAVIMENTO PORCELANATO
CON QUINCHO Y LAVACOPAS

SKYBAR
5,60x6,60 (36,96m²)
SALA AMOBLADA CON MESAS Y SILLAS
PAVIMENTO PORCELANATO

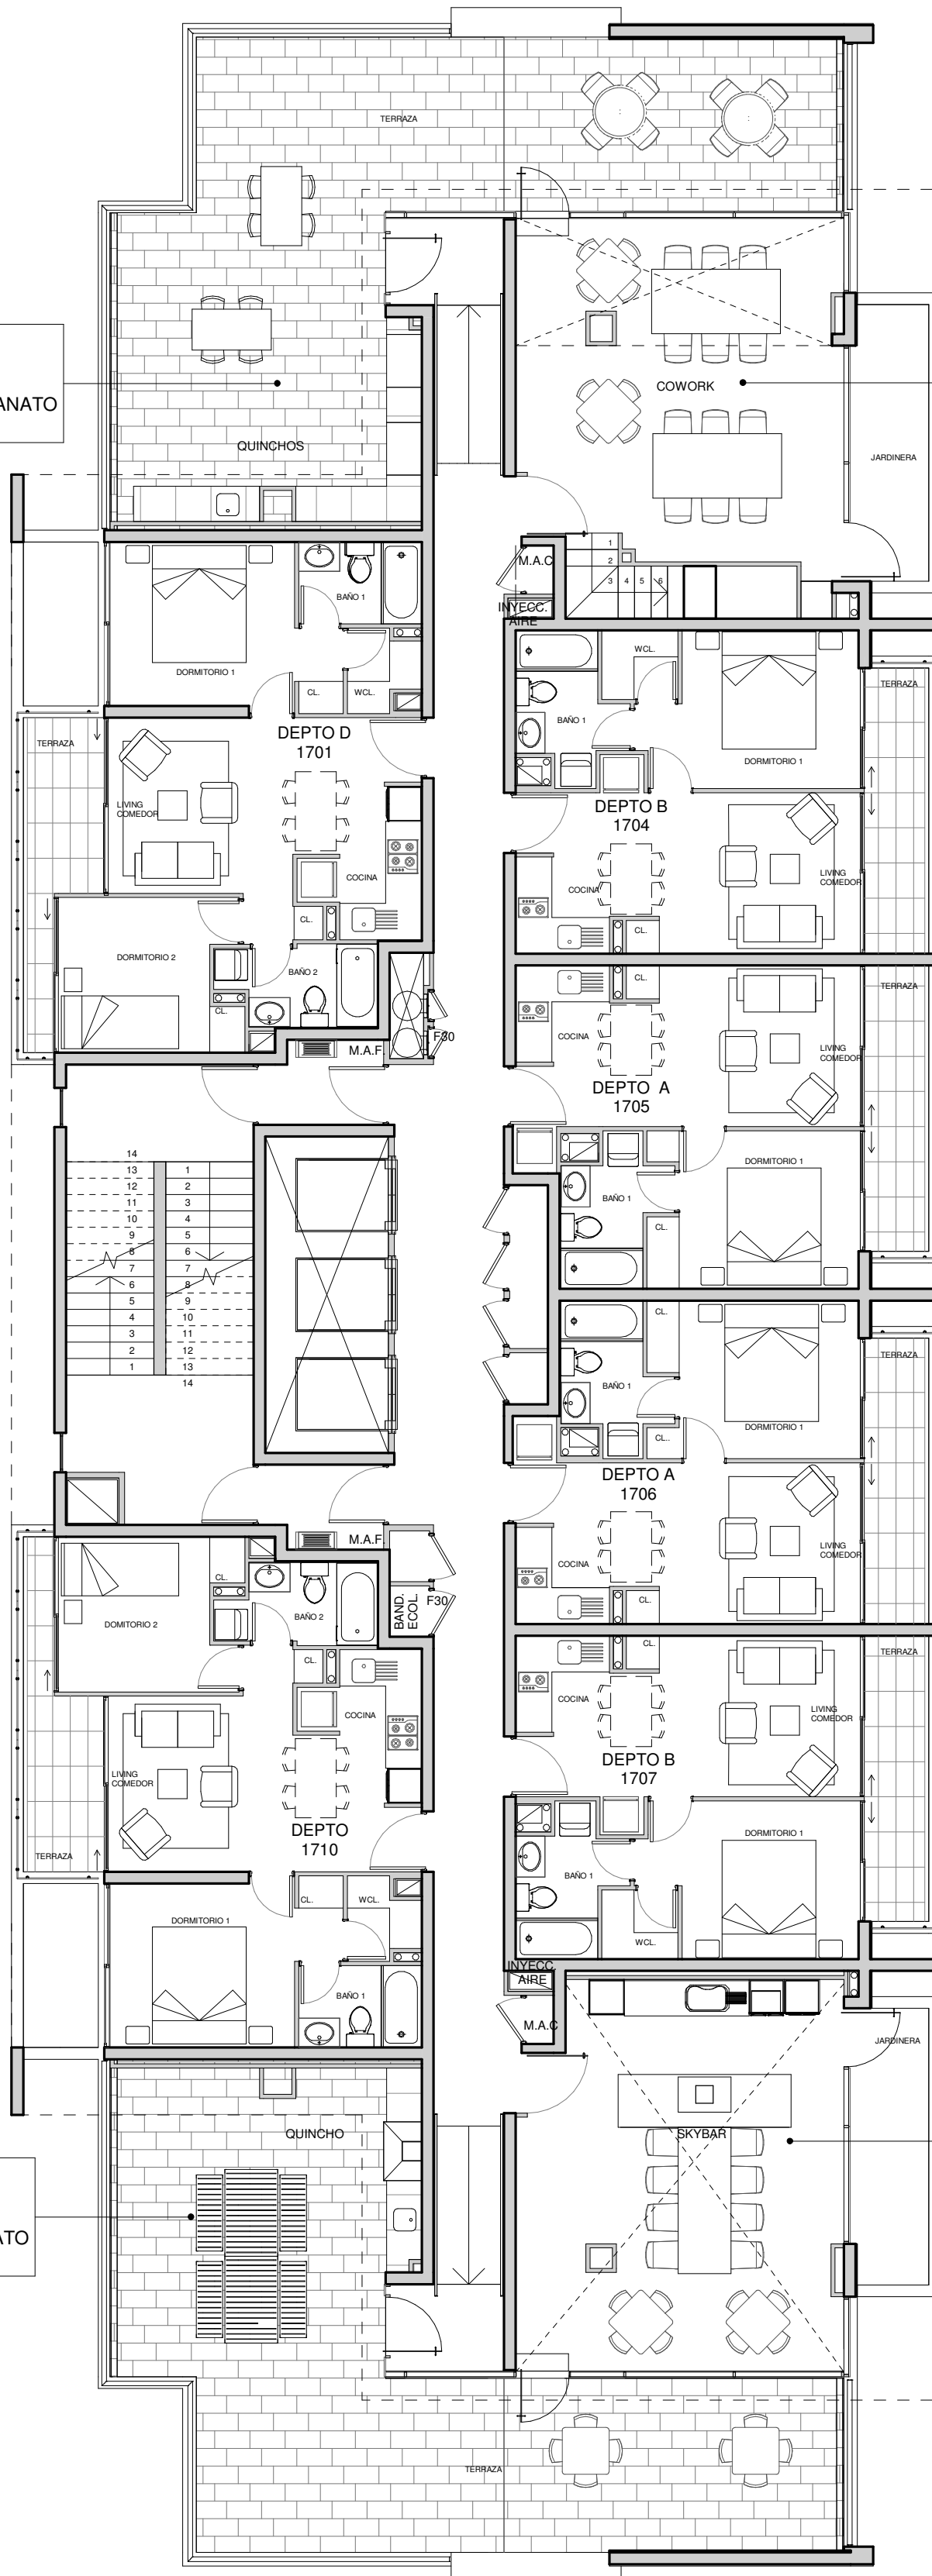

PLANTA GENERAL PISO 17º EDIFICIO MILLARAY

ESCALA 1 : 100

REV.	07/09/2020	OBRA :		 LAMINA Nº F47	
		ACTIVA MILLARAY LLANQUIHUE			
		PROPIETARIO : INMOBILIARIA PLAZA CHACABUCO S.A	RUT: 76.930.340-5		COMUNA : LA FLORIDA
		DIRECCION : MILLARAY 355,357 Y LLANQUIHUE 6278 Y 6290			FECHA : AGOSTO 2020
		CONTENIDO : PLANTA GENERAL PISO 17º ED. MILLARAY			ESCALA : 1 : 100
	REC · ARQUITECTOS		RODRIGUEZ - ERRAZURIZ - CANALES - MUÑOZ ARQUITECTOS		
	Av. Alonso de Cordova 2860 Of. 301, Vitacura, Santiago de Chile - Telefonos 232242936 - 232242779 - www.recarquitectos.cl				