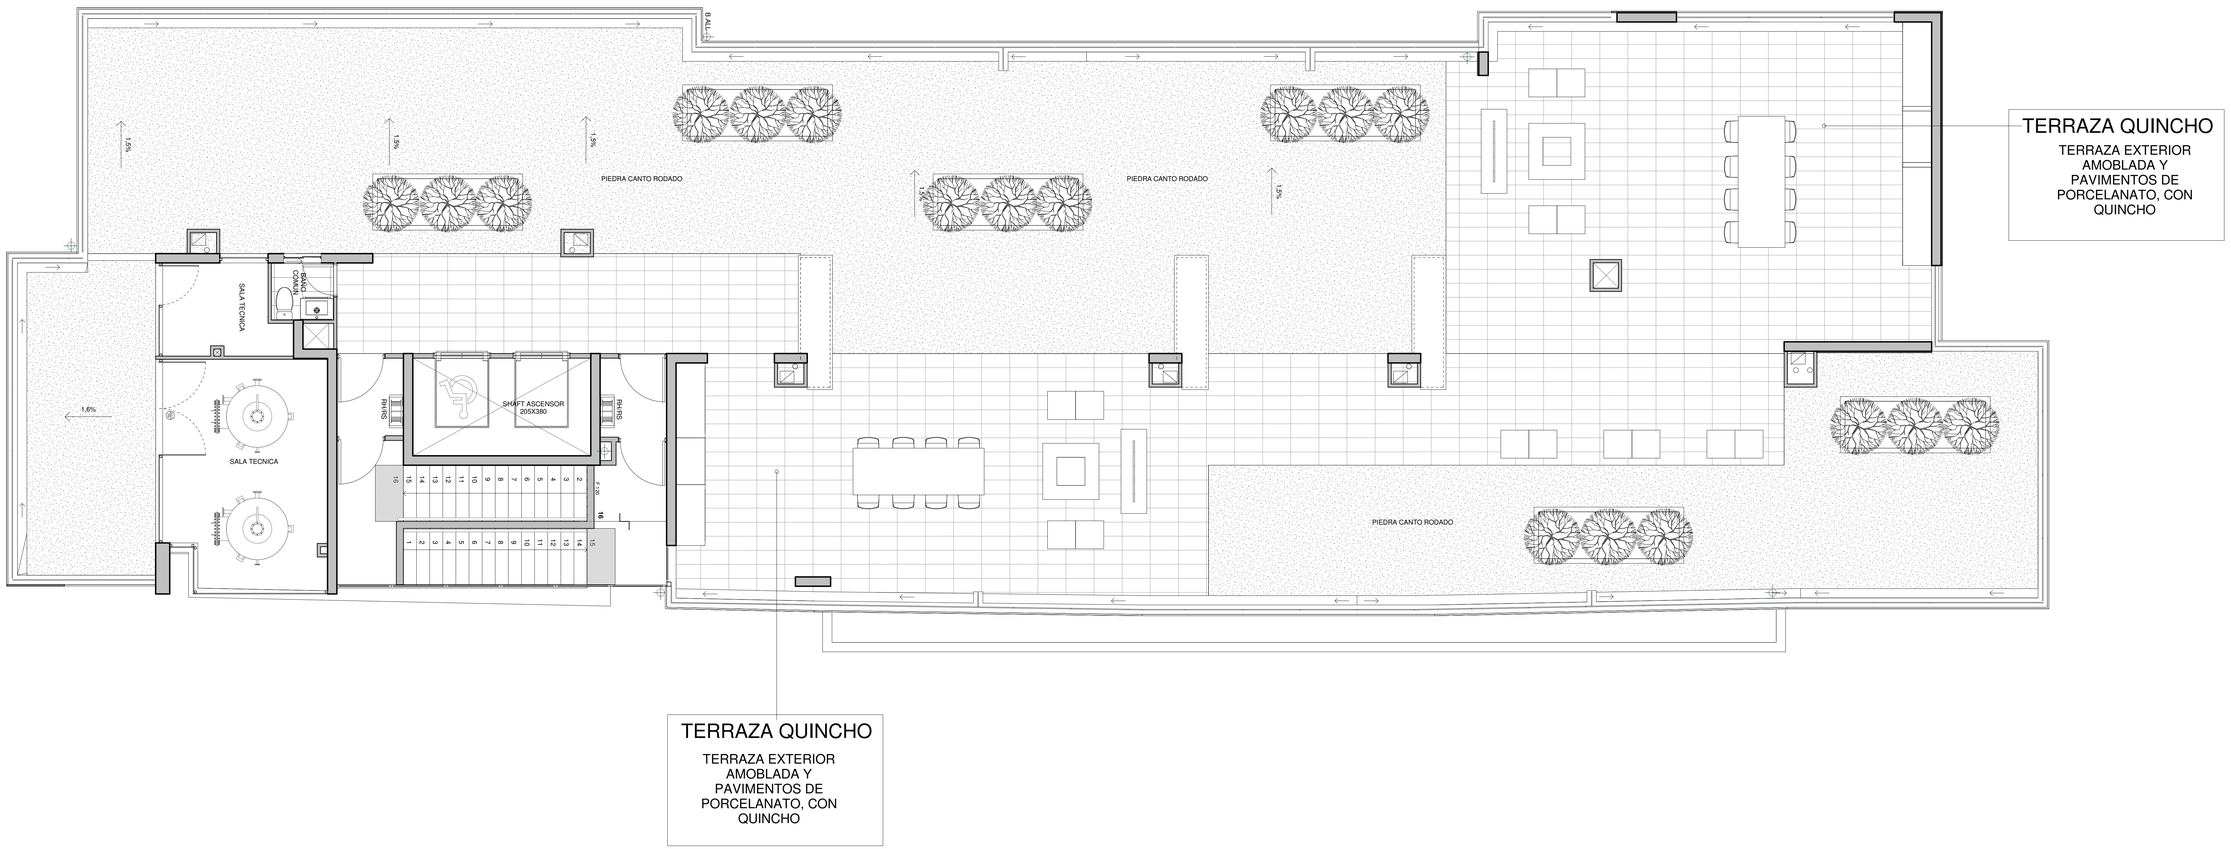

Planta General Piso 12

ESCALA 1 : 50

FELIPE ERRAZURIZ
ARQUITECTO

INMOBILIARIA ALTO HIPODROMO S.A.
MARIA LUISA DE LA MAZA
REPRESENTANTE LEGAL

19/11/2020

OBRA:

EDIFICIO UNION PERU

PROPIETARIO : INMOBILIARIA ALTO HIPODROMO S.A.	RUT: 76.484.800-4	COMUNA :	RECOLETA
DIRECCION : AV. PERU 1260-1268 / UNION 306-310		FECHA :	JULIO 2020
CONTENIDO : PLANTA PISO 12		ESCALA :	1 : 50

REV. V01

REC · ARQUITECTOS

RODRIGUEZ - ERRAZURIZ - CANALES
ARQUITECTOS

Alonso de Córdova 2860, of. 301, Vitacura, Santiago de Chile - Teléfono 23 224 2936 - 23 224 2779 - www.recarquitectos.cl

LAMINA Nº
V06

19/11/2020 18:19:21 \\SERVIDOR-REC\Rec_Server\1950 - LIPE - Recoleta - union peru\15 - LIPE - Envoce\2020-07-03 - Envio fichas revisadas al 2\Union - Peru_2 Julio.rvt