


PLANTA 1º PISO
 ESCALA 1 : 75

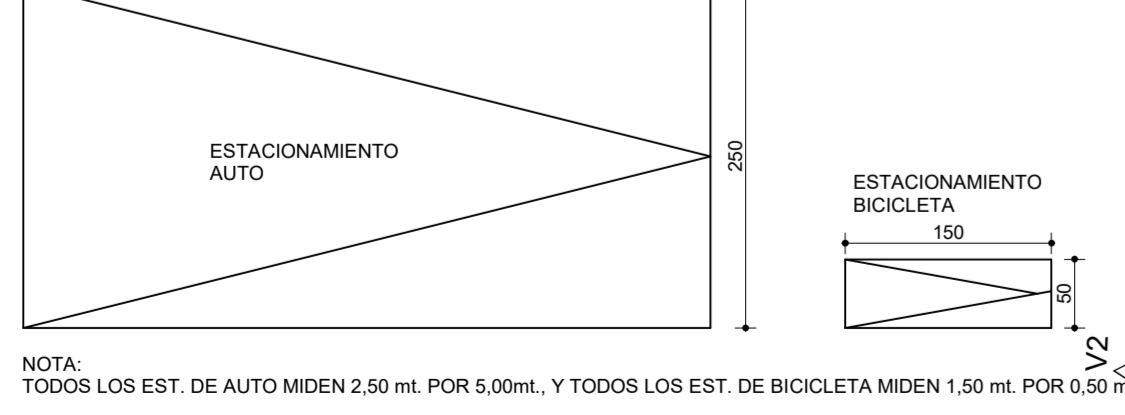

ESTACIONAMIENTOS TIPO

NOTA: TODOS LOS EST. DE AUTO MIDEN 2.50 ml. POR 5.00ml., Y TODOS LOS EST. DE BICICLETA MIDEN 1.50 ml. POR 0.50 ml.

O B R A :			
EDIFICIO ACTIVA DAVID ARELLANO			
PROPIETARIO : INMOBILIARIA PLAZA CHACABUCO S.A.	RUT. 76.930.340-5	COMUNA : INDEPENDENCIA	
DIRECCION : DAVID ARELLANO Nº 1954 - 1976		FECHA : ENERO 2023	
CONTENIDO : PLANTA PISO 1		ESCALA : As indicated	
REC · ARQUITECTOS	RODRIGUEZ · ERRAZURIZ · CANALES · MUÑOZ	ARQUITECTOS	LAMINA Nº
Av. Alonso de Córdova 2600 Of. 301, Valparaíso, Santiago de Chile - Telefonos 23242906 - 23242773 - www.resarquitectos.cl			A03

24/03/2023 12:15:30