


**PLANTA SUBTERRANEO -1**  
ESCALA 1 : 75

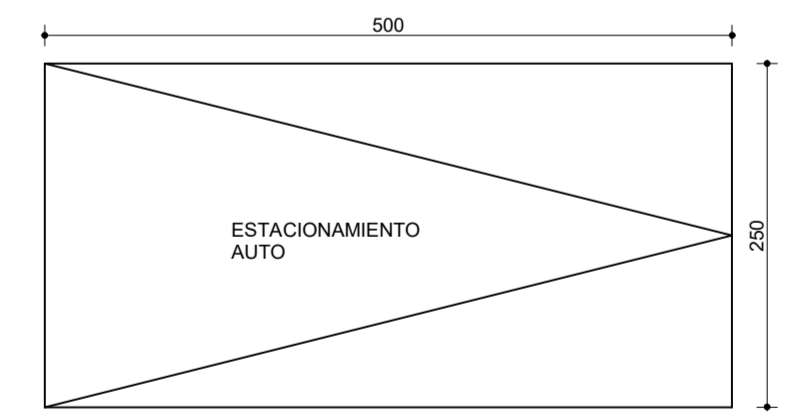

NOTA:  
TODOS LOS EST. DE AUTO MIDEN 2,50 mt. POR 5,00mt.  
**ESTACIONAMIENTOS TIPO**

O B R A :		INMOBILIARIA PLAZA CHACABUCO S.A. MARIA LUISA DE LA MAZA REPRESENTANTE LEGAL	
<b>EDIFICIO ACTIVA DAVID ARELLANO</b>			
PROPIETARIO : INMOBILIARIA PLAZA CHACABUCO S.A.	RUT: 76.930.340-5	COMUNA : INDEPENDENCIA	
DIRECCION : DAVID ARELLANO N° 1954 - 1976		FECHA : AGOSTO 2022	
CONTENIDO : SUBTERRANEO -1		ESCALA : As indicated	
<b>REC · ARQUITECTOS</b>	RODRIGUEZ - ERRAZURIZ - CANALES - MUÑOZ ARQUITECTOS	LAMINA N°	<b>A10</b>
Av. Alonso de Cordova 2660 Of. 301, Valparaíso, Santiago de Chile - Telefonos 23242936 - 23242773 - www.resarquitectos.cl			

01/08/2023 14:02:33