


2º SUBTERRANEO
ESCALA 1 : 75

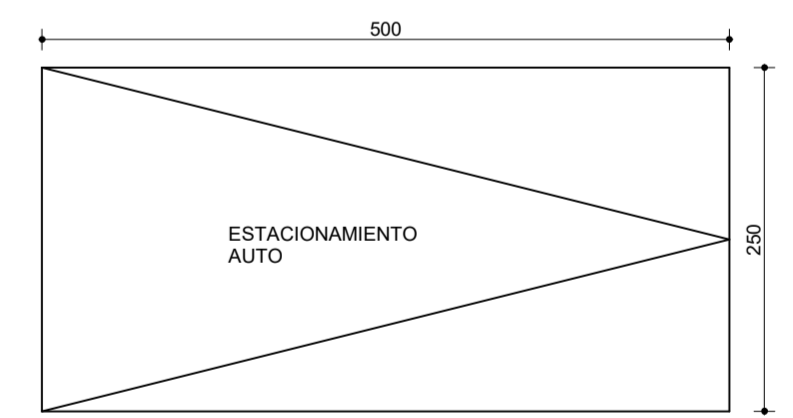

NOTA:
TODOS LOS EST. DE AUTO MIDEN 2,50 ml. POR 5,00ml.
ESTACIONAMIENTOS TIPO

O B R A :		INMOBILIARIA PLAZA CHACABUCO S.A. MARIA LUISA DE LA MAZA REPRESENTANTE LEGAL	
EDIFICIO ACTIVA DAVID ARELLANO		COMUNA : INDEPENDENCIA	
PROPIETARIO : INMOBILIARIA PLAZA CHACABUCO S.A.	RUT. 76.930.340-5	FECHA : AGOSTO 2022	
DIRECCION : DAVID ARELLANO N° 1954 - 1976		CONTENIDO : SUBTERRANEO - 2	
REV. PED1		RODRIGUEZ - ERRAZURIZ - CANALES - MUÑOZ ARQUITECTOS	
Av. Alonso de Cordova 2660 Of. 301, Valparaíso, Santiago de Chile - Telefonos 23242936 - 23242773 - www.resarquitectos.cl		LÁMINA N° A11	

01/08/2022 14:05:45