
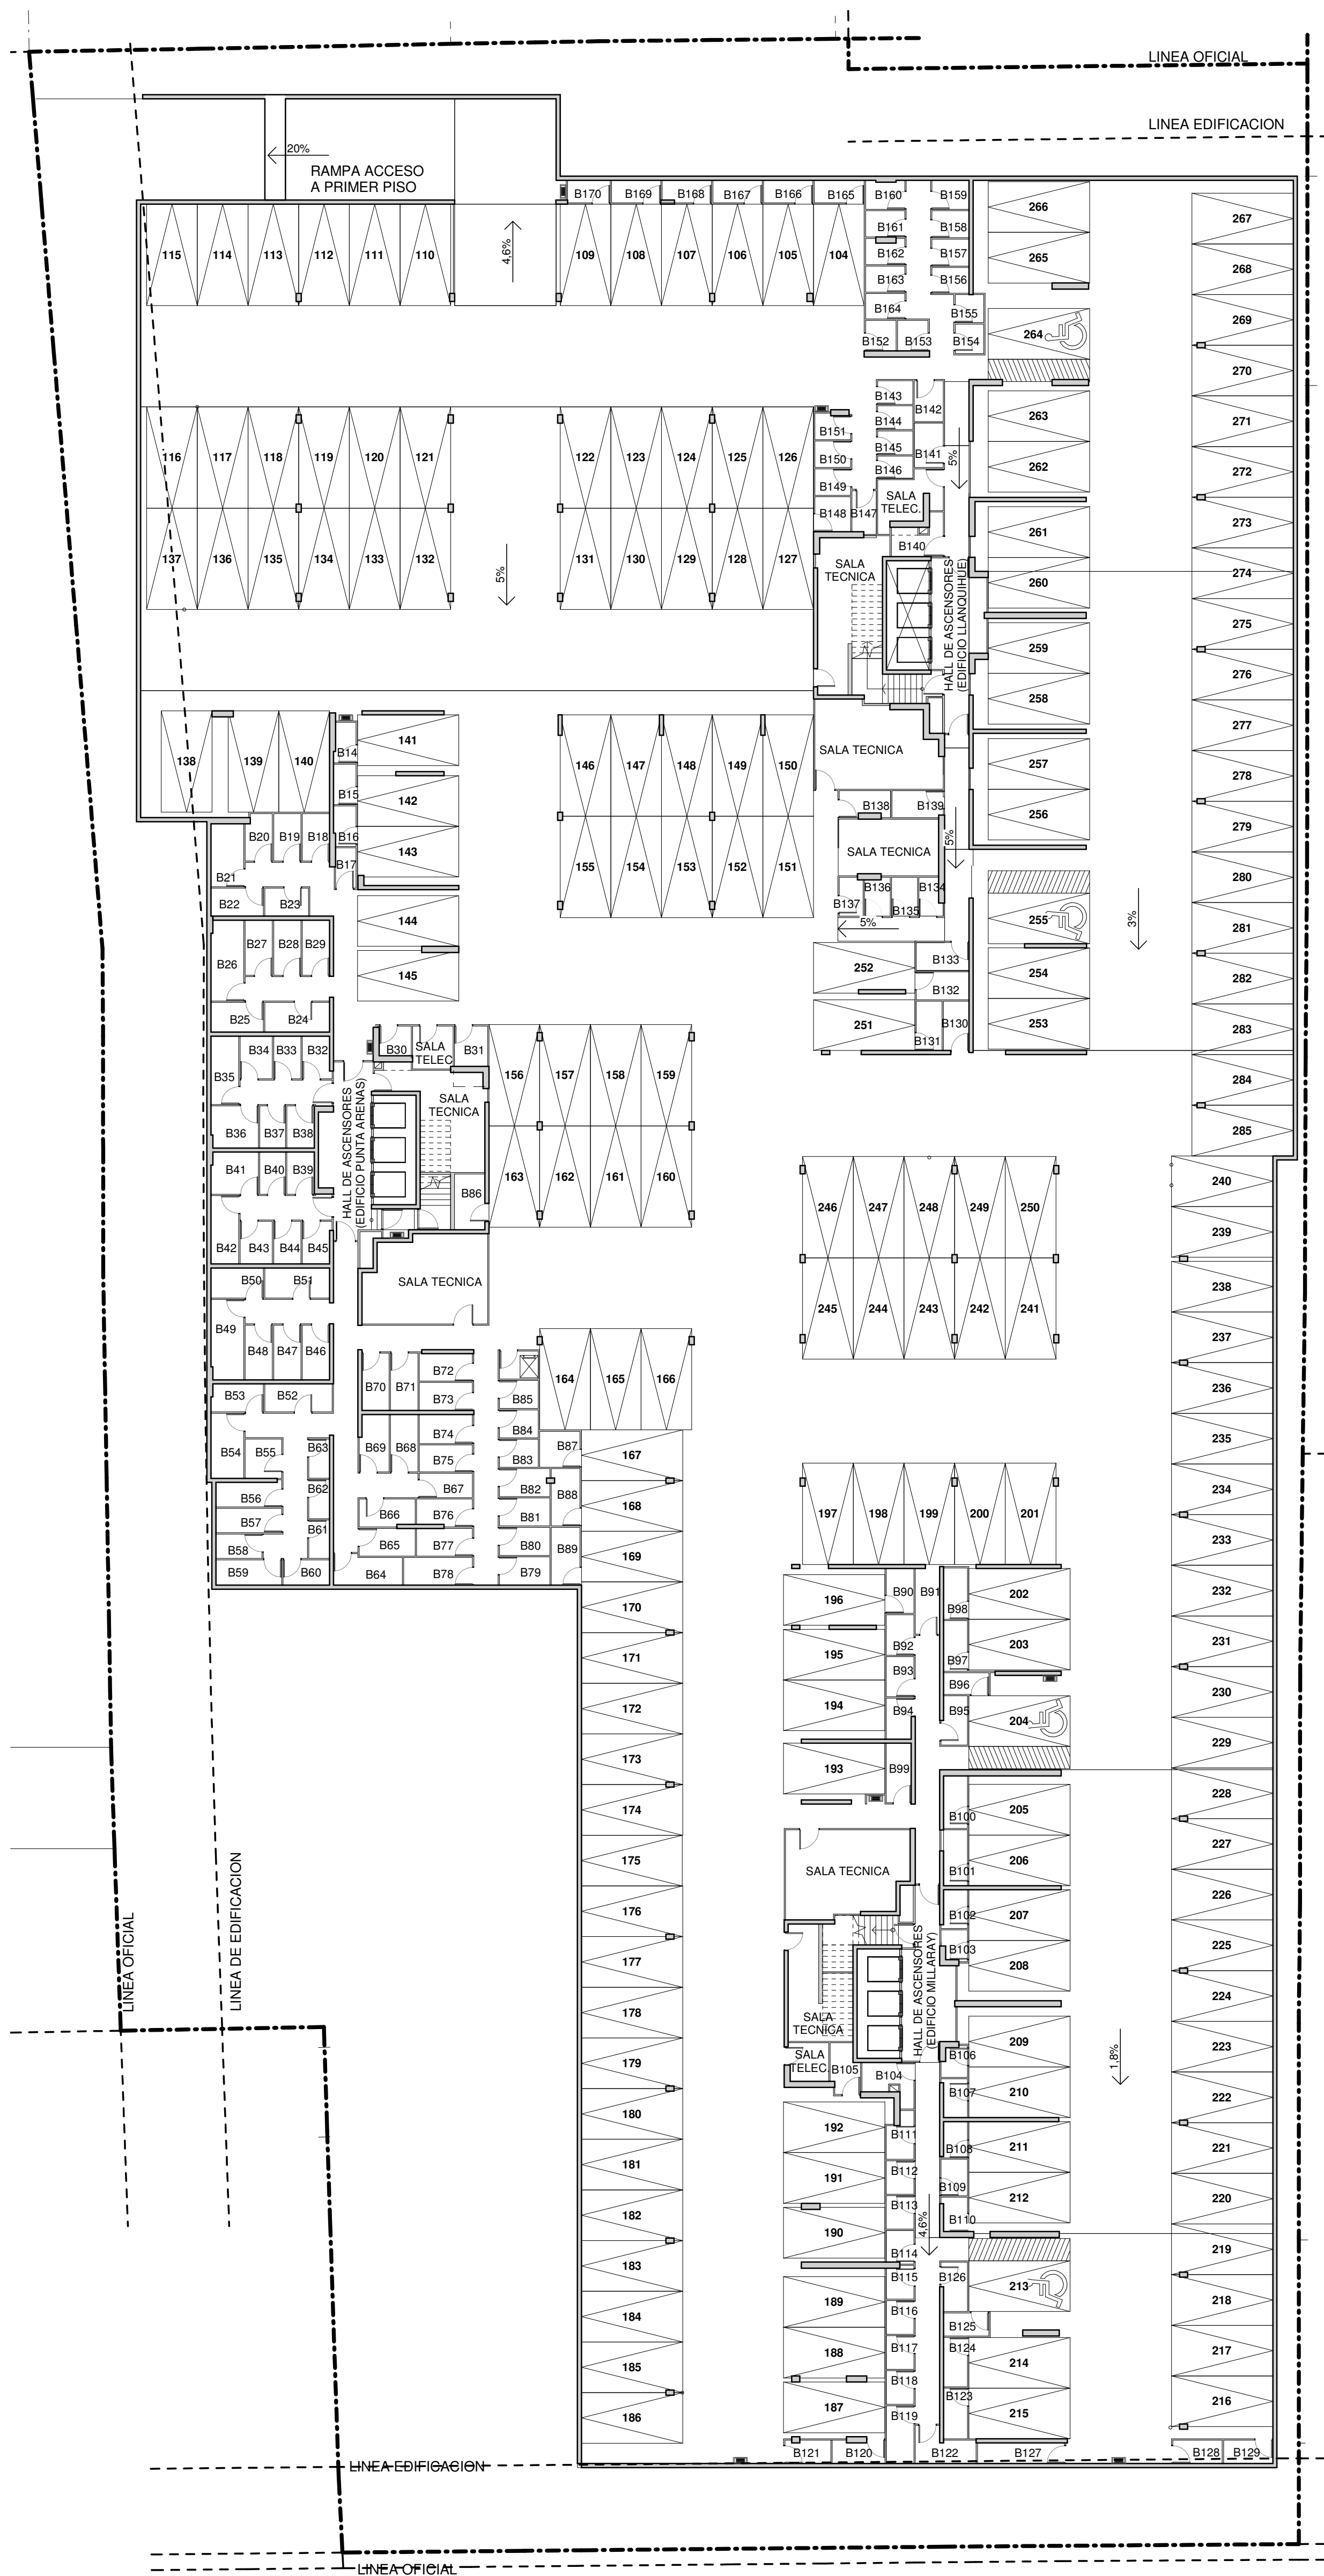


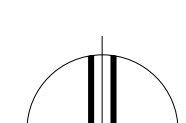

PLANTA GENERAL 1º SUBTERRANEO
CONJUNTO AVTIVA MILLARAY - LLANQUIHUE

ESCALA 1 : 200

VERSION PRELIMINAR					
07/08/20	O B R A :				
	ACTIVA MILLARAY - LLANQUIHUE				
	PROPIETARIO : INMOBILIARIA PLAZA CHACABUCO S.A.		RUT: 76.930.340-5		COMUNA : LA FLORIDA
	DIRECCION : MILLARAY 355, 357 Y 379 / LLANQUIHUE 6278 Y 6290		FECHA : AGOSTO 2020		
	CONTENIDO : PLANTA GENERAL 1º SUBTERRANEO		ESCALA : 1 : 200		
REV.	REC · ARQUITECTOS		RODRIGUEZ - ERRAZURIZ - CANALES - MUÑOZ ARQUITECTOS		LAMINA Nº
	Av. Alonso de Cordova 2860 Of. 301, Vitacura, Santiago de Chile - Telefonos 232242936 - 232242779 - www.recarquitectos.cl				V02