


PLANTA 18° PISO
1:100

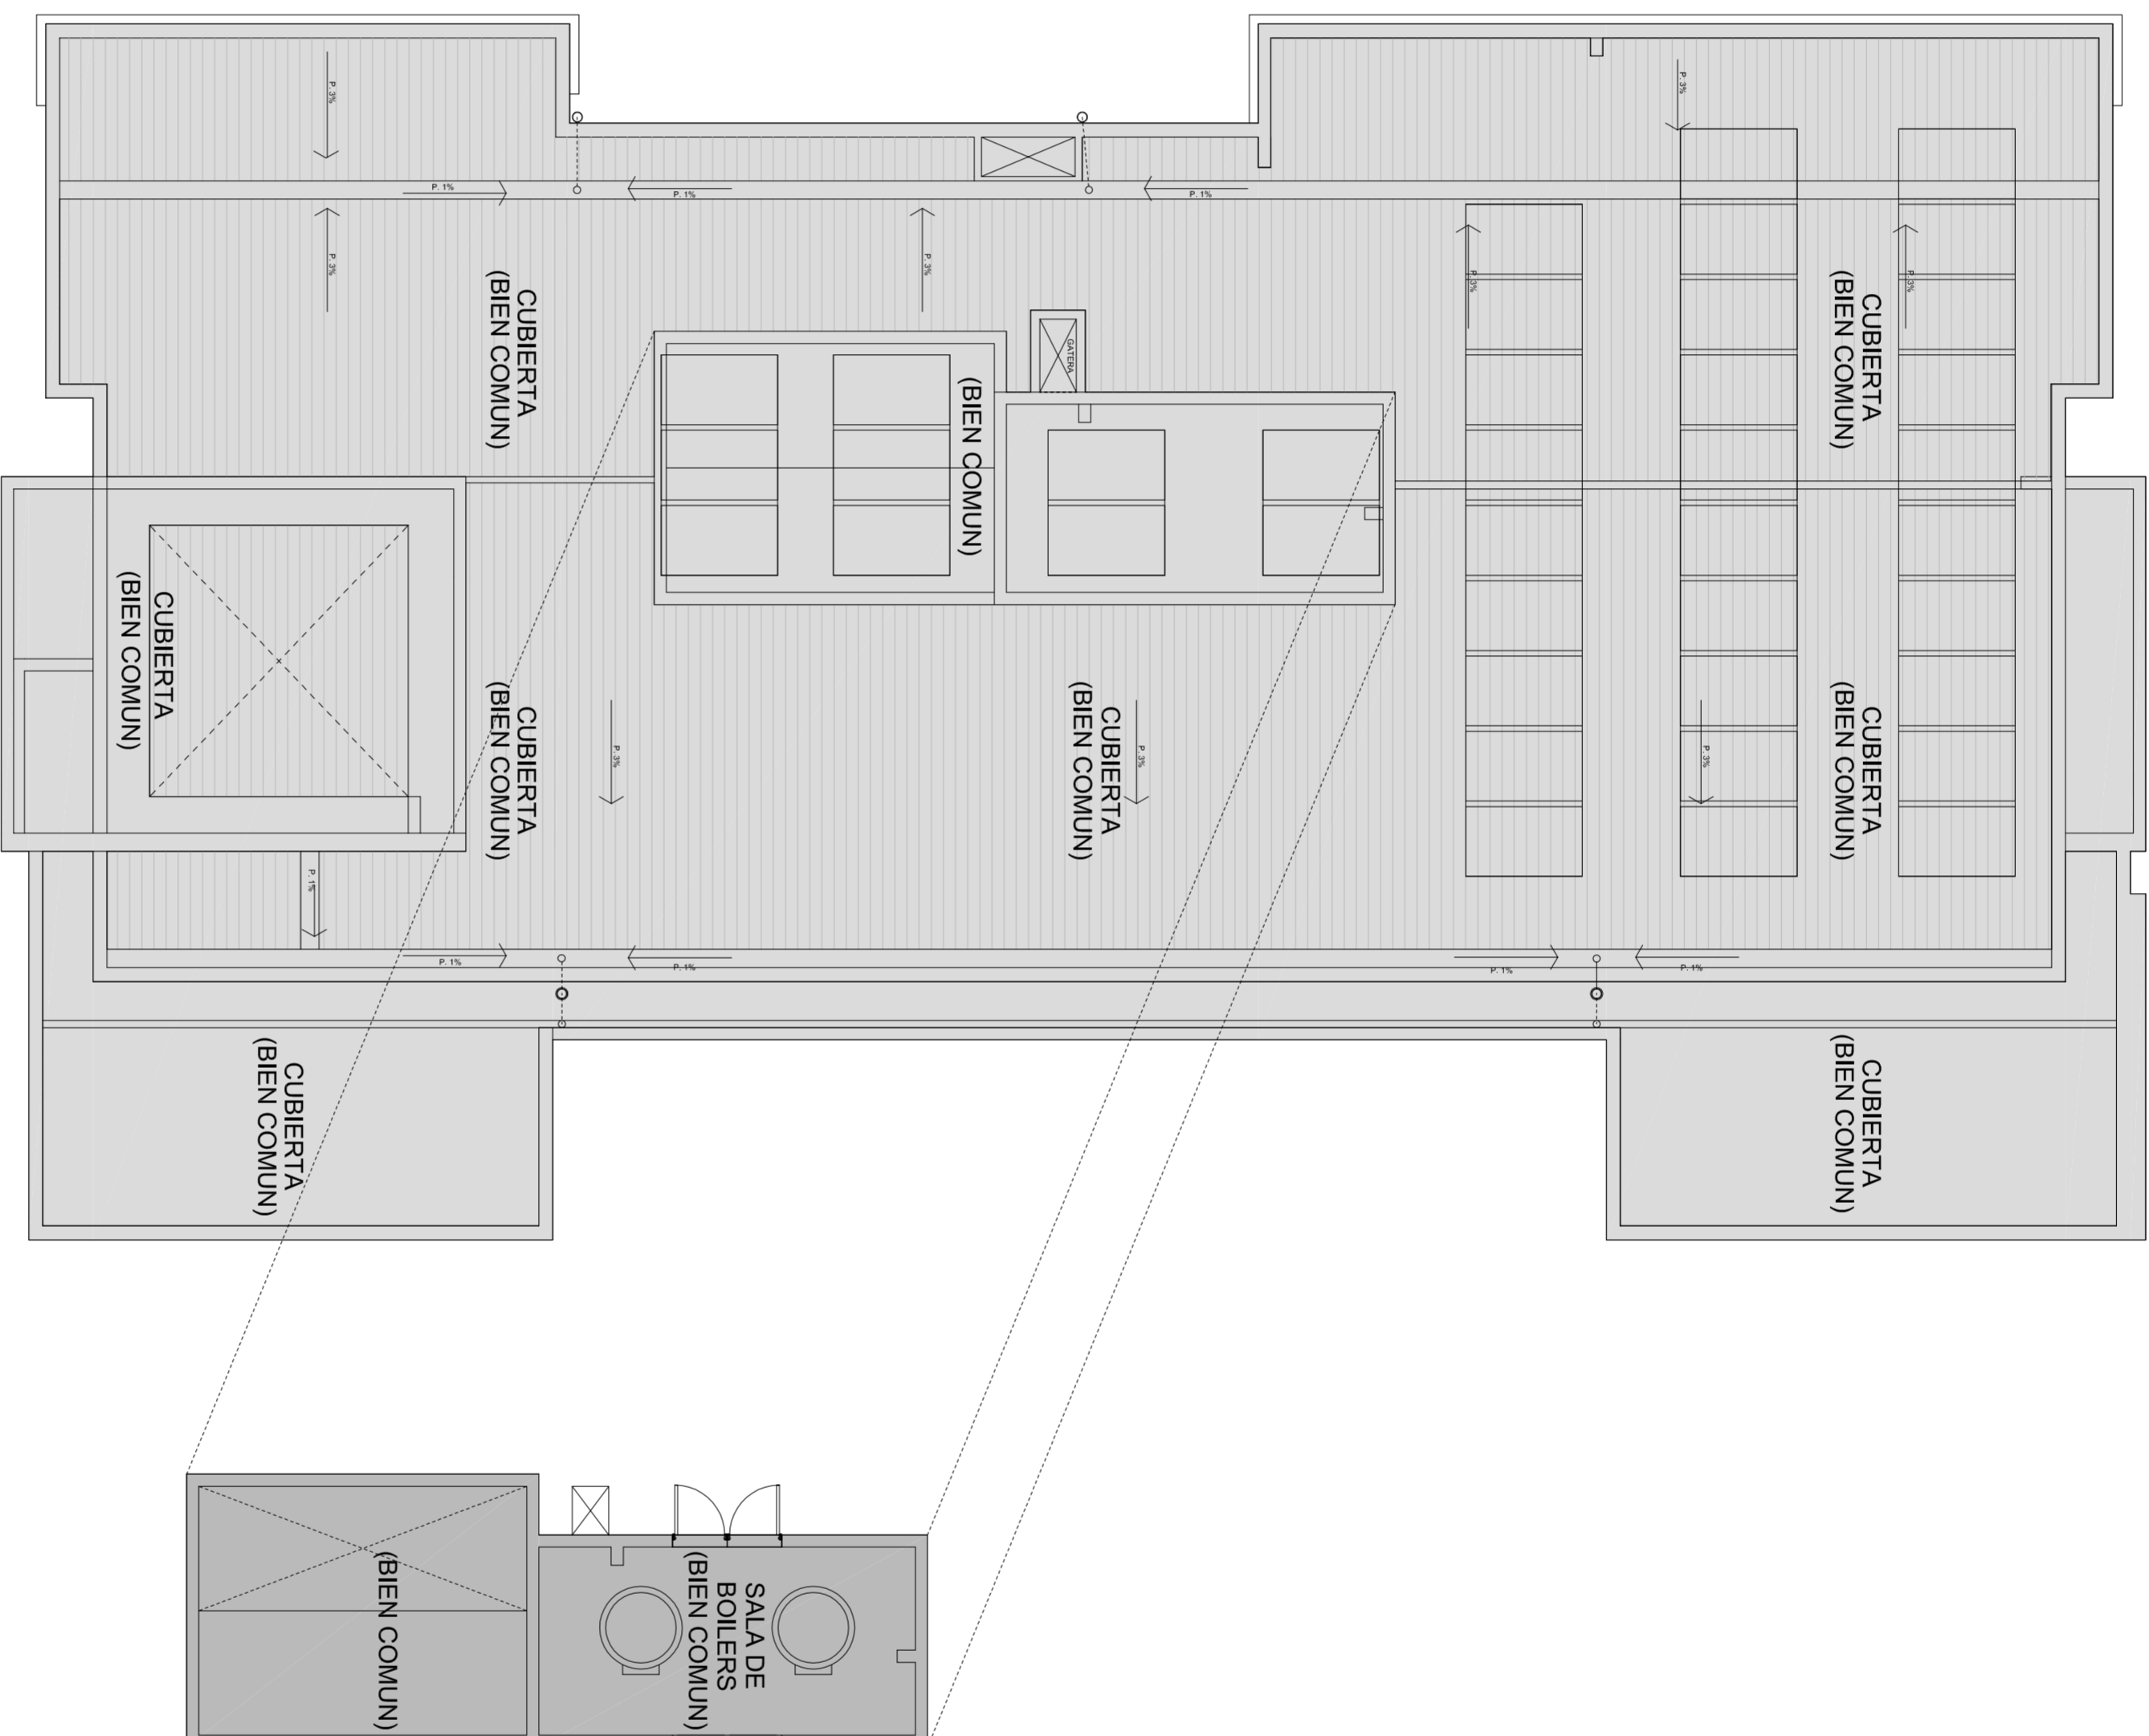


PLANTA CUBIERTAS
1:100

SE VENDE EN CONJUNTO

N° Lamina	N° de Piso	Departamento	A
1801	V		V
1802	V		V
1803	V		V
1804	V		V
1805	V		V
1806	V		V
1807	V		V
1808	V		V
1809	V		V
1810	V		V

SUBTOTAL : 10 Unidades

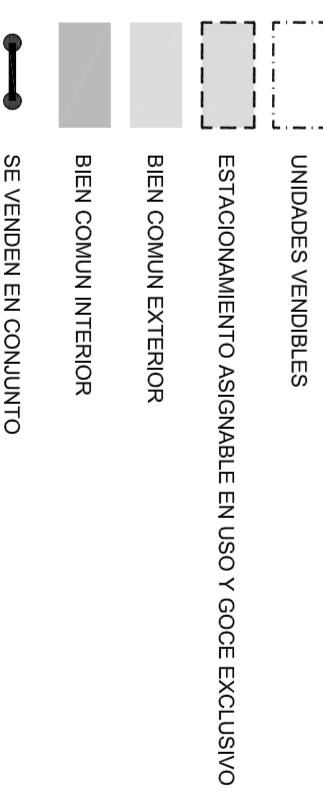

RESUMEN UNIDADES VENDIBLES Y ASIGNABLES DE USO Y GOCE	UNIDADES	TOTAL 302 UNIDADES VENDIBLES Y ASIGNABLES
TOTAL DEPARTAMENTOS	168	
TOTAL ESTACIONAMIENTOS	60	
TOTAL BORGES	40	
VENTA EN CONJUNTO (EST. + BORD.)	11	
ESTACIONAMIENTOS ASIGNABLES DE USO Y GOCE	21	
RELACIONES ASIGNABLES DE USO Y GOCE	0	

NOTA: EL ARQUITECTO Y PROPIETARIO QUE SUSCRIBEN SE HACEN RESPONSABLES POR LAS MEDIDAS Y SUPERFICIES ENSEÑADAS EN EL PRESENTE PLANO DE CONSERVACION, PERMISOS Y RECEPCIONES

PERMISO DE EDIFICACION N° 0879/2017 DE FECHA 14/09/2017 CON 12.301,52 m²
 MODIFICACION DE PERMISO N° 028/2018 DE FECHA 08/08/2018 (10.832,22 m²)
 MODIFICACION DE PERMISO N° DE FECHA (..... m²)
 RECEPCION DEFINITIVA TOTAL N° DE FECHA (..... m²)

I. MUNICIPALIDAD DE SAN MIGUEL DIRECCION DE OBRAS

PLANO APROBADO: LEY DE COPROPIEDAD CONDOMINIO TIPO A
 INMOBILIARIA ROL MATRIZ:

CERTIFICADO N° FECHA:

Propietario : INMOBILIARIA ALTO HIPODROMO S.A. Firma Propietario
 RUT : 76.484.800-4
 Representante Legal : MARIA LUISA DE LA MAZA
 Arquitecto : FELIPE ERRAZURIZ DOMINGUEZ
 Ubicacion : V. BLANCO VIEL 1371-1377-1383 Firma Arquitecto
 Nombre del Condominio : ACTIVA BLANCO VIEL

Cumple con los requisitos de la Ley de Copropiedad Inmobiliaria N° 16.537 de 1997
 Cumple con los requisitos para acogerse al DFL 2 de 31 de Julio de 1999.

VB/M/P/BE DIRECTOR DE OBRAS MUNICIPALES
 ARQUITECTO

REGLAMENTO DE COPROPIEDAD INMOBILIARIA REDUCIDO A ESCRITURA PUBLICA
 CON FECHA . BAJO REFERTORIO N° . EN LA NOTARIA
 DE .

ARCHIVADO EN EL CONSERVADOR DE BIENES RANCES DE SAN MIGUEL
 FOLIAS N° DE FECHA DE FECHA

SERVICIO DE IMPUESTOS INTERIORS N° DE CERTIFICADO
 DIRECCION REGION METROPOLITANA
 SANTIAGO SUR
 DEPTO. REGIONAL DE AVALUACIONES FECHA
 UNIDAD
 COMUNA SAN MIGUEL

4/4