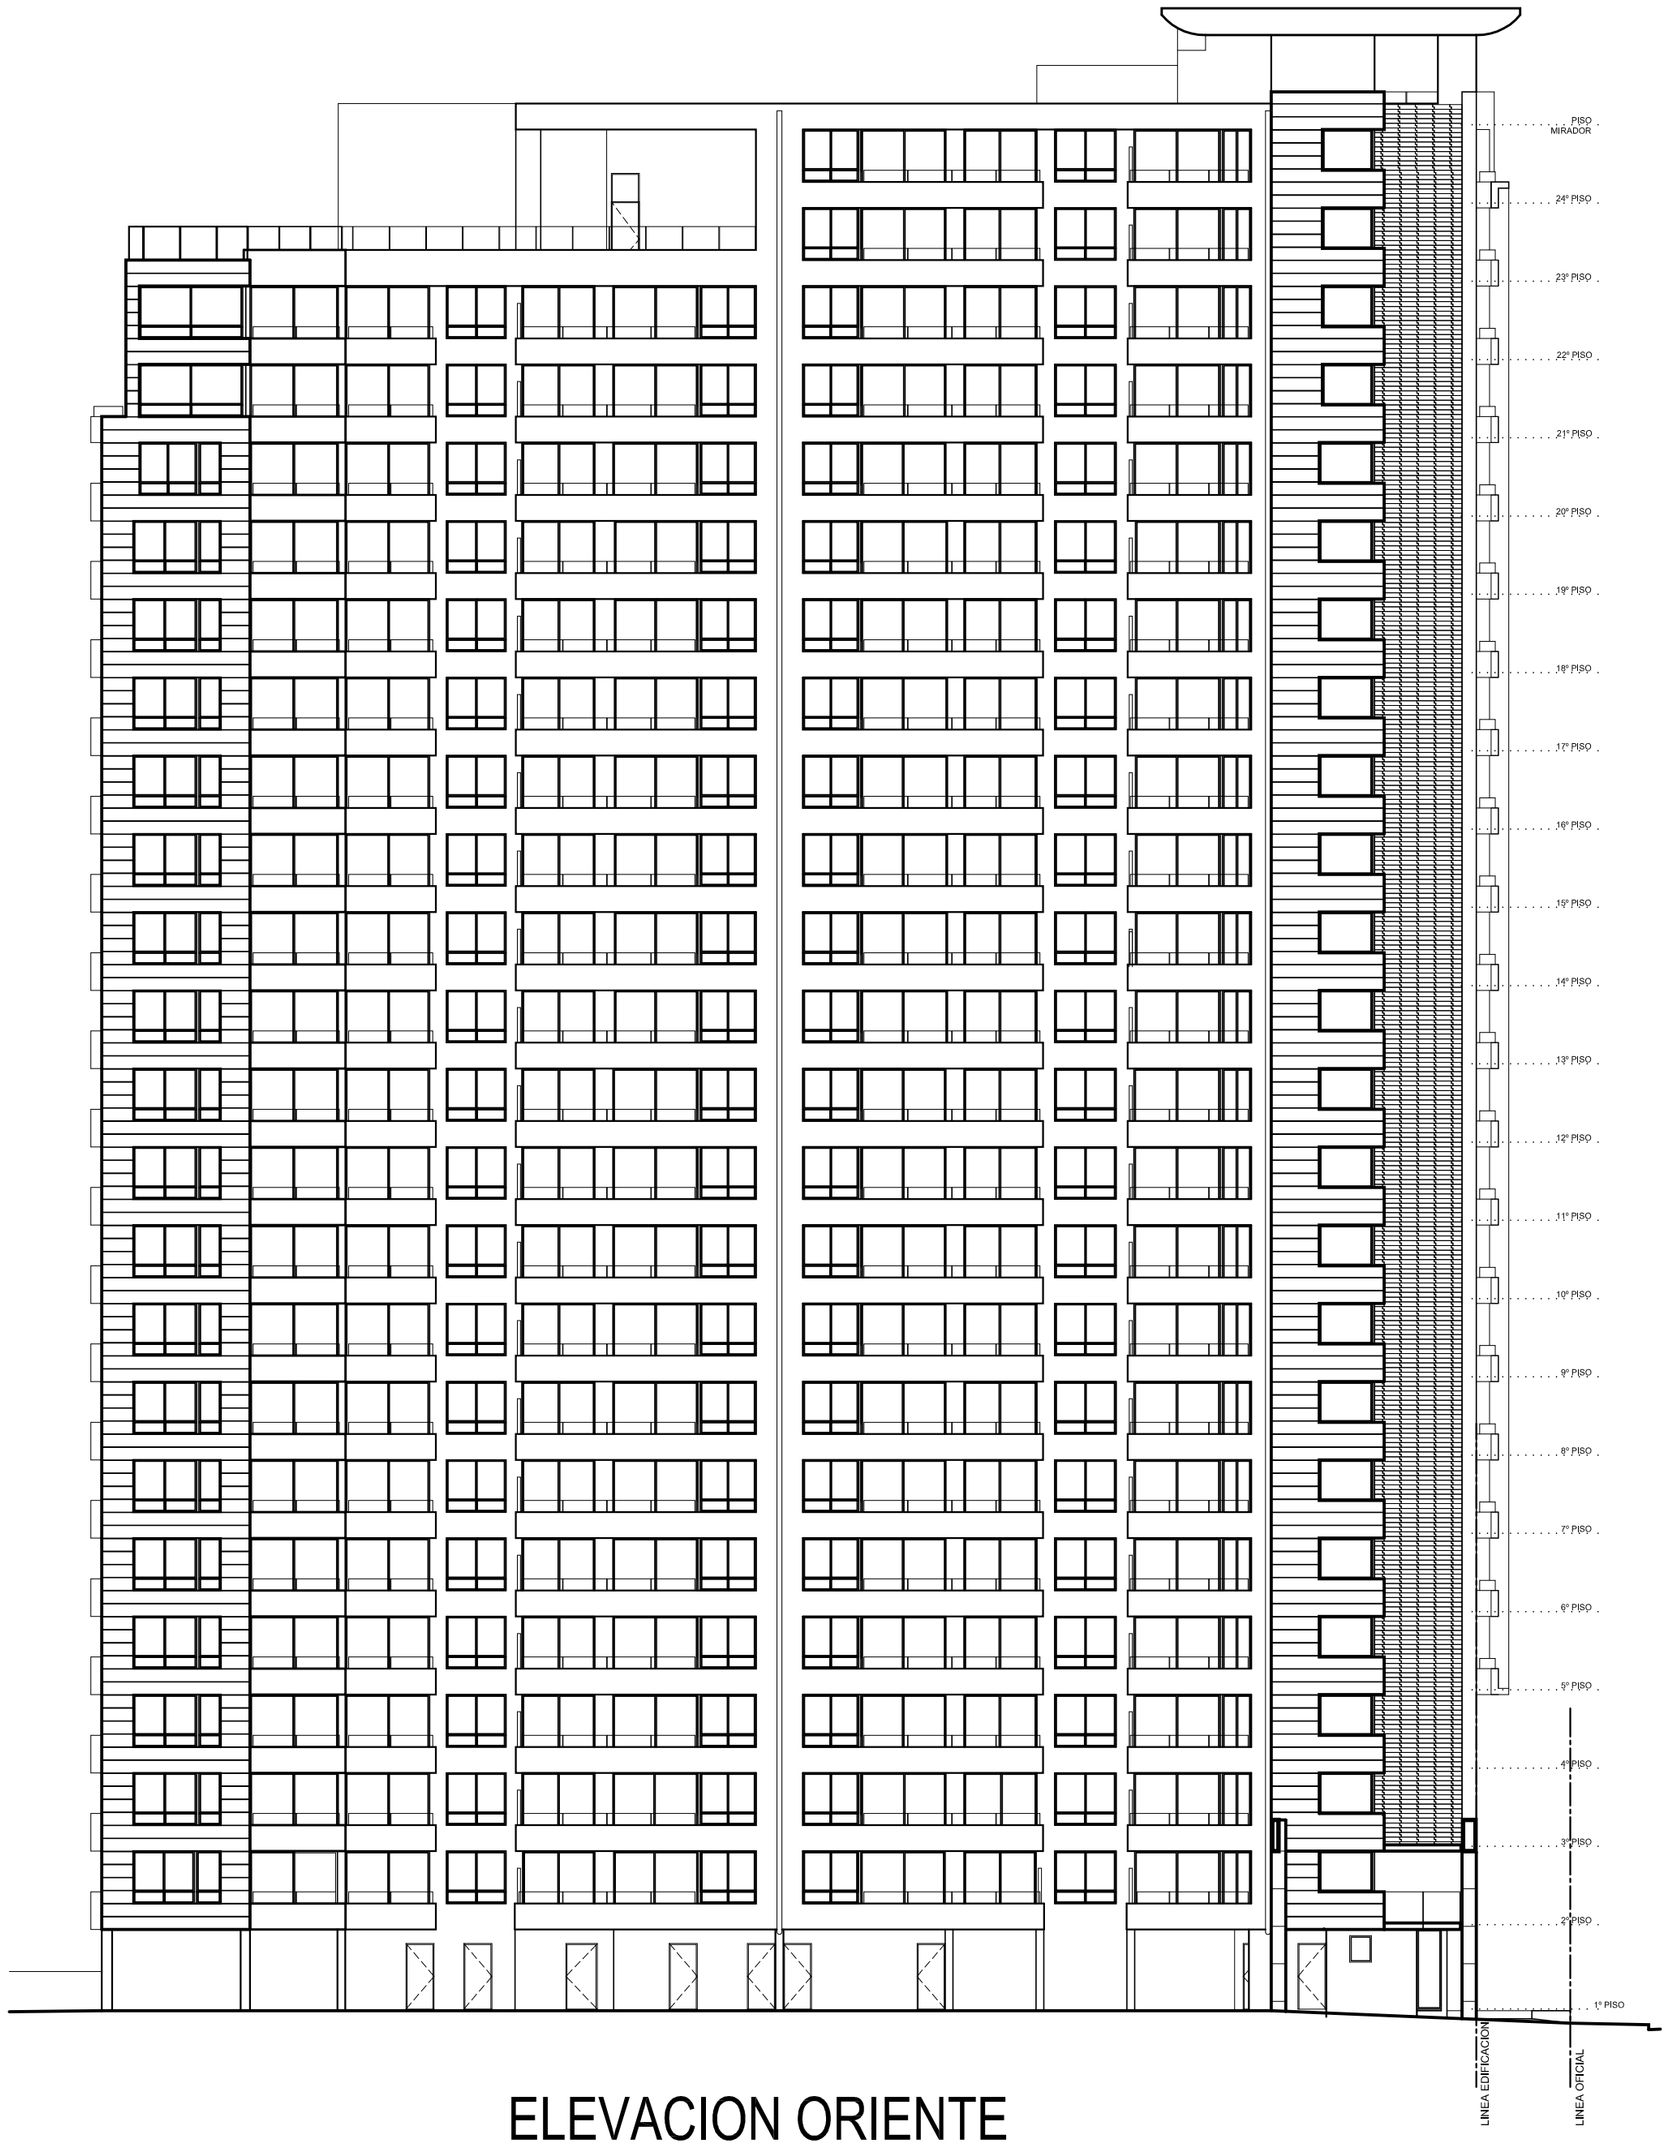

ELEVACION ORIENTE

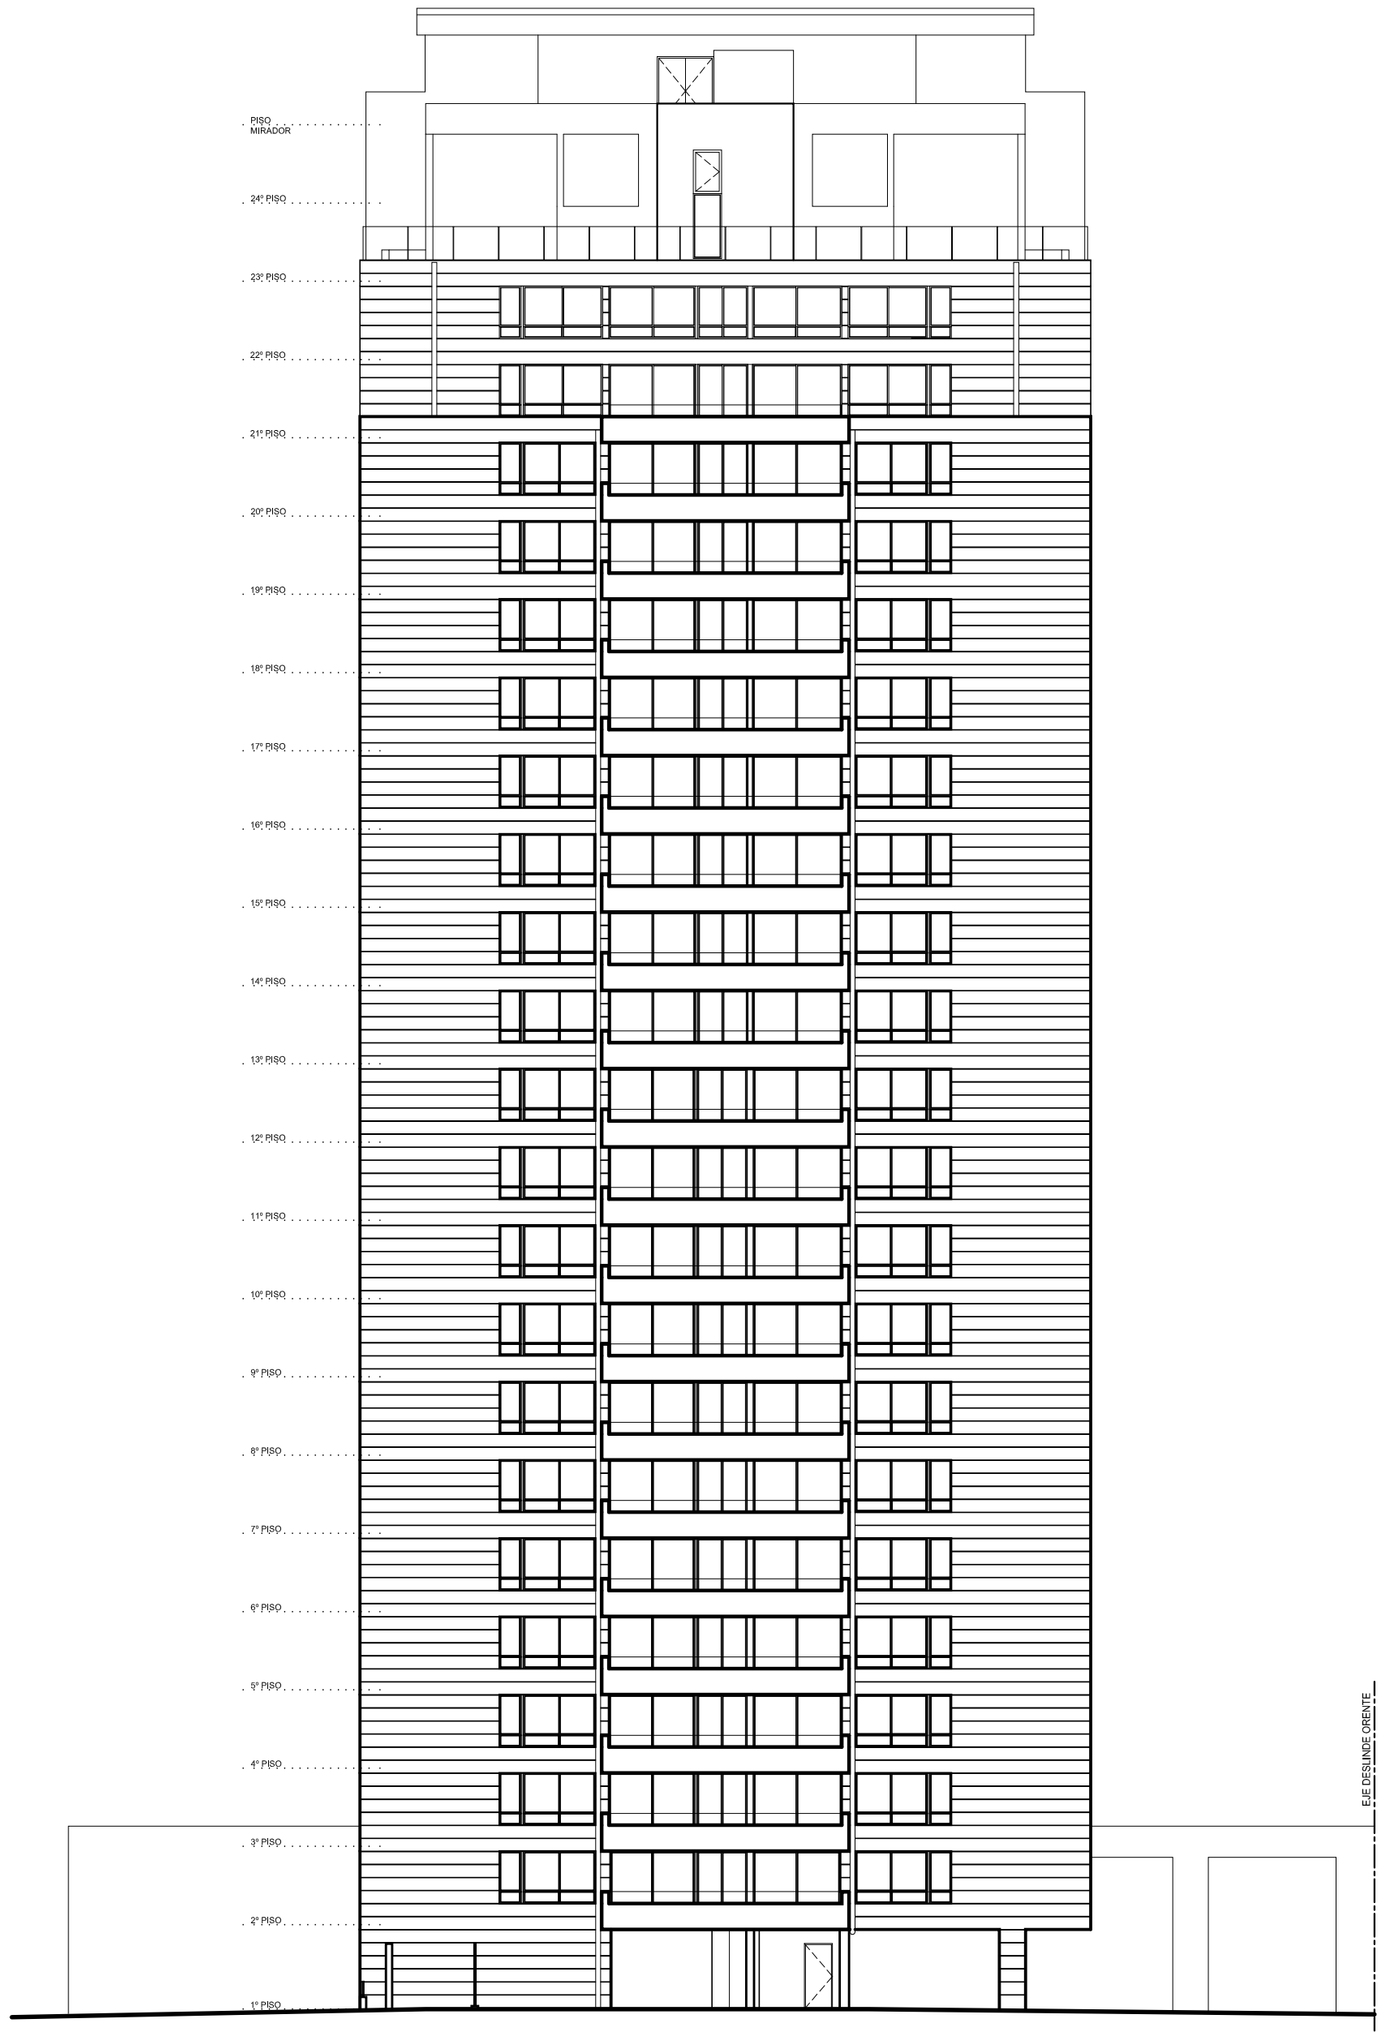

ELEVACION SUR

30/11/2015

EDIFICIO ACTIVA HIPODROMO

PROPIETARIO	:	INMOB. PLAZA CHACABUCO S.A. - RUT: 76.830.340-5	COMUNA	:	INDEPENDENCIA
DIRECCION	:	HIPODROMO CHILE 1856, 1876 Y 1886	FECHA	:	NOVIEMBRE 2015
CONTENIDO	:	ELEVACION ORIENTE Y ELEVACION SUR	ESCALA	:	INDICADAS

R02

REC · ARQUITECTOS

RODRIGUEZ · ERRAZURIZ · CANALES · MUÑOZ ARQUITECTOS

Avenida Mariano Sánchez Fontecilla 888, Las Condes, Santiago de Chile · Teléfono 2234 4094 • 2222 9568 · www.recarquitectos.cl

LAMINA N°

V13