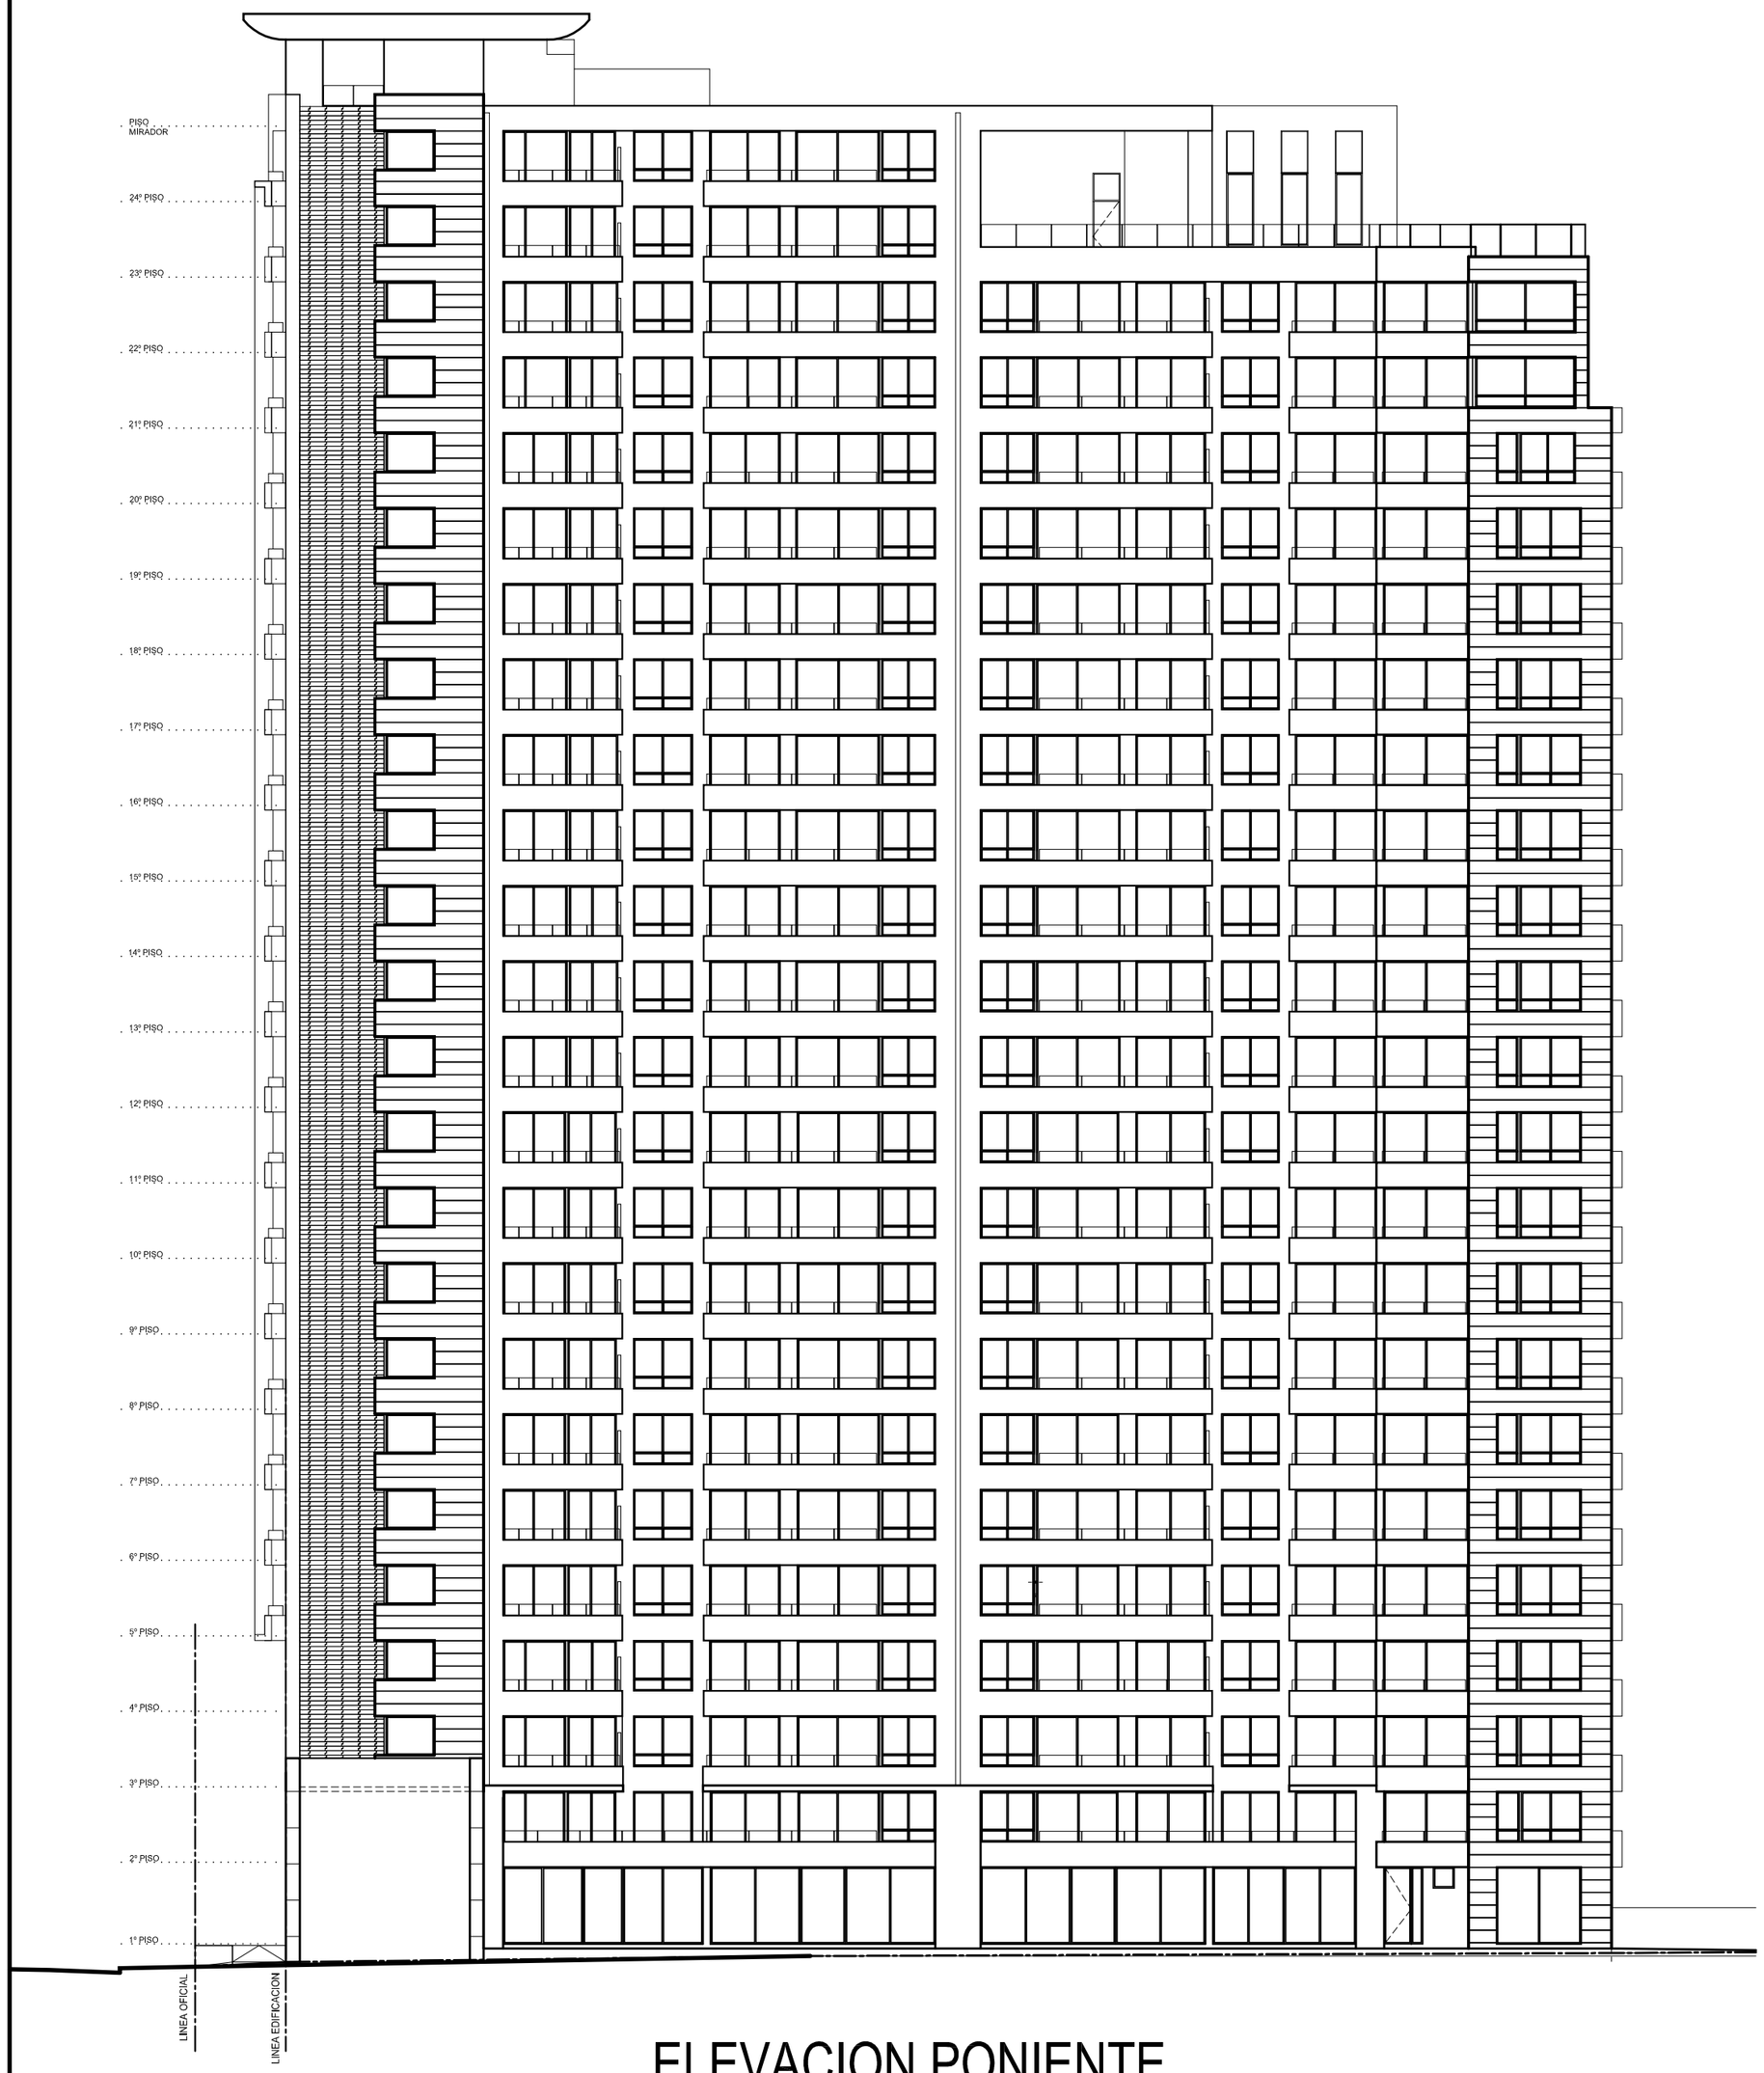

ELEVACION PONIENTE

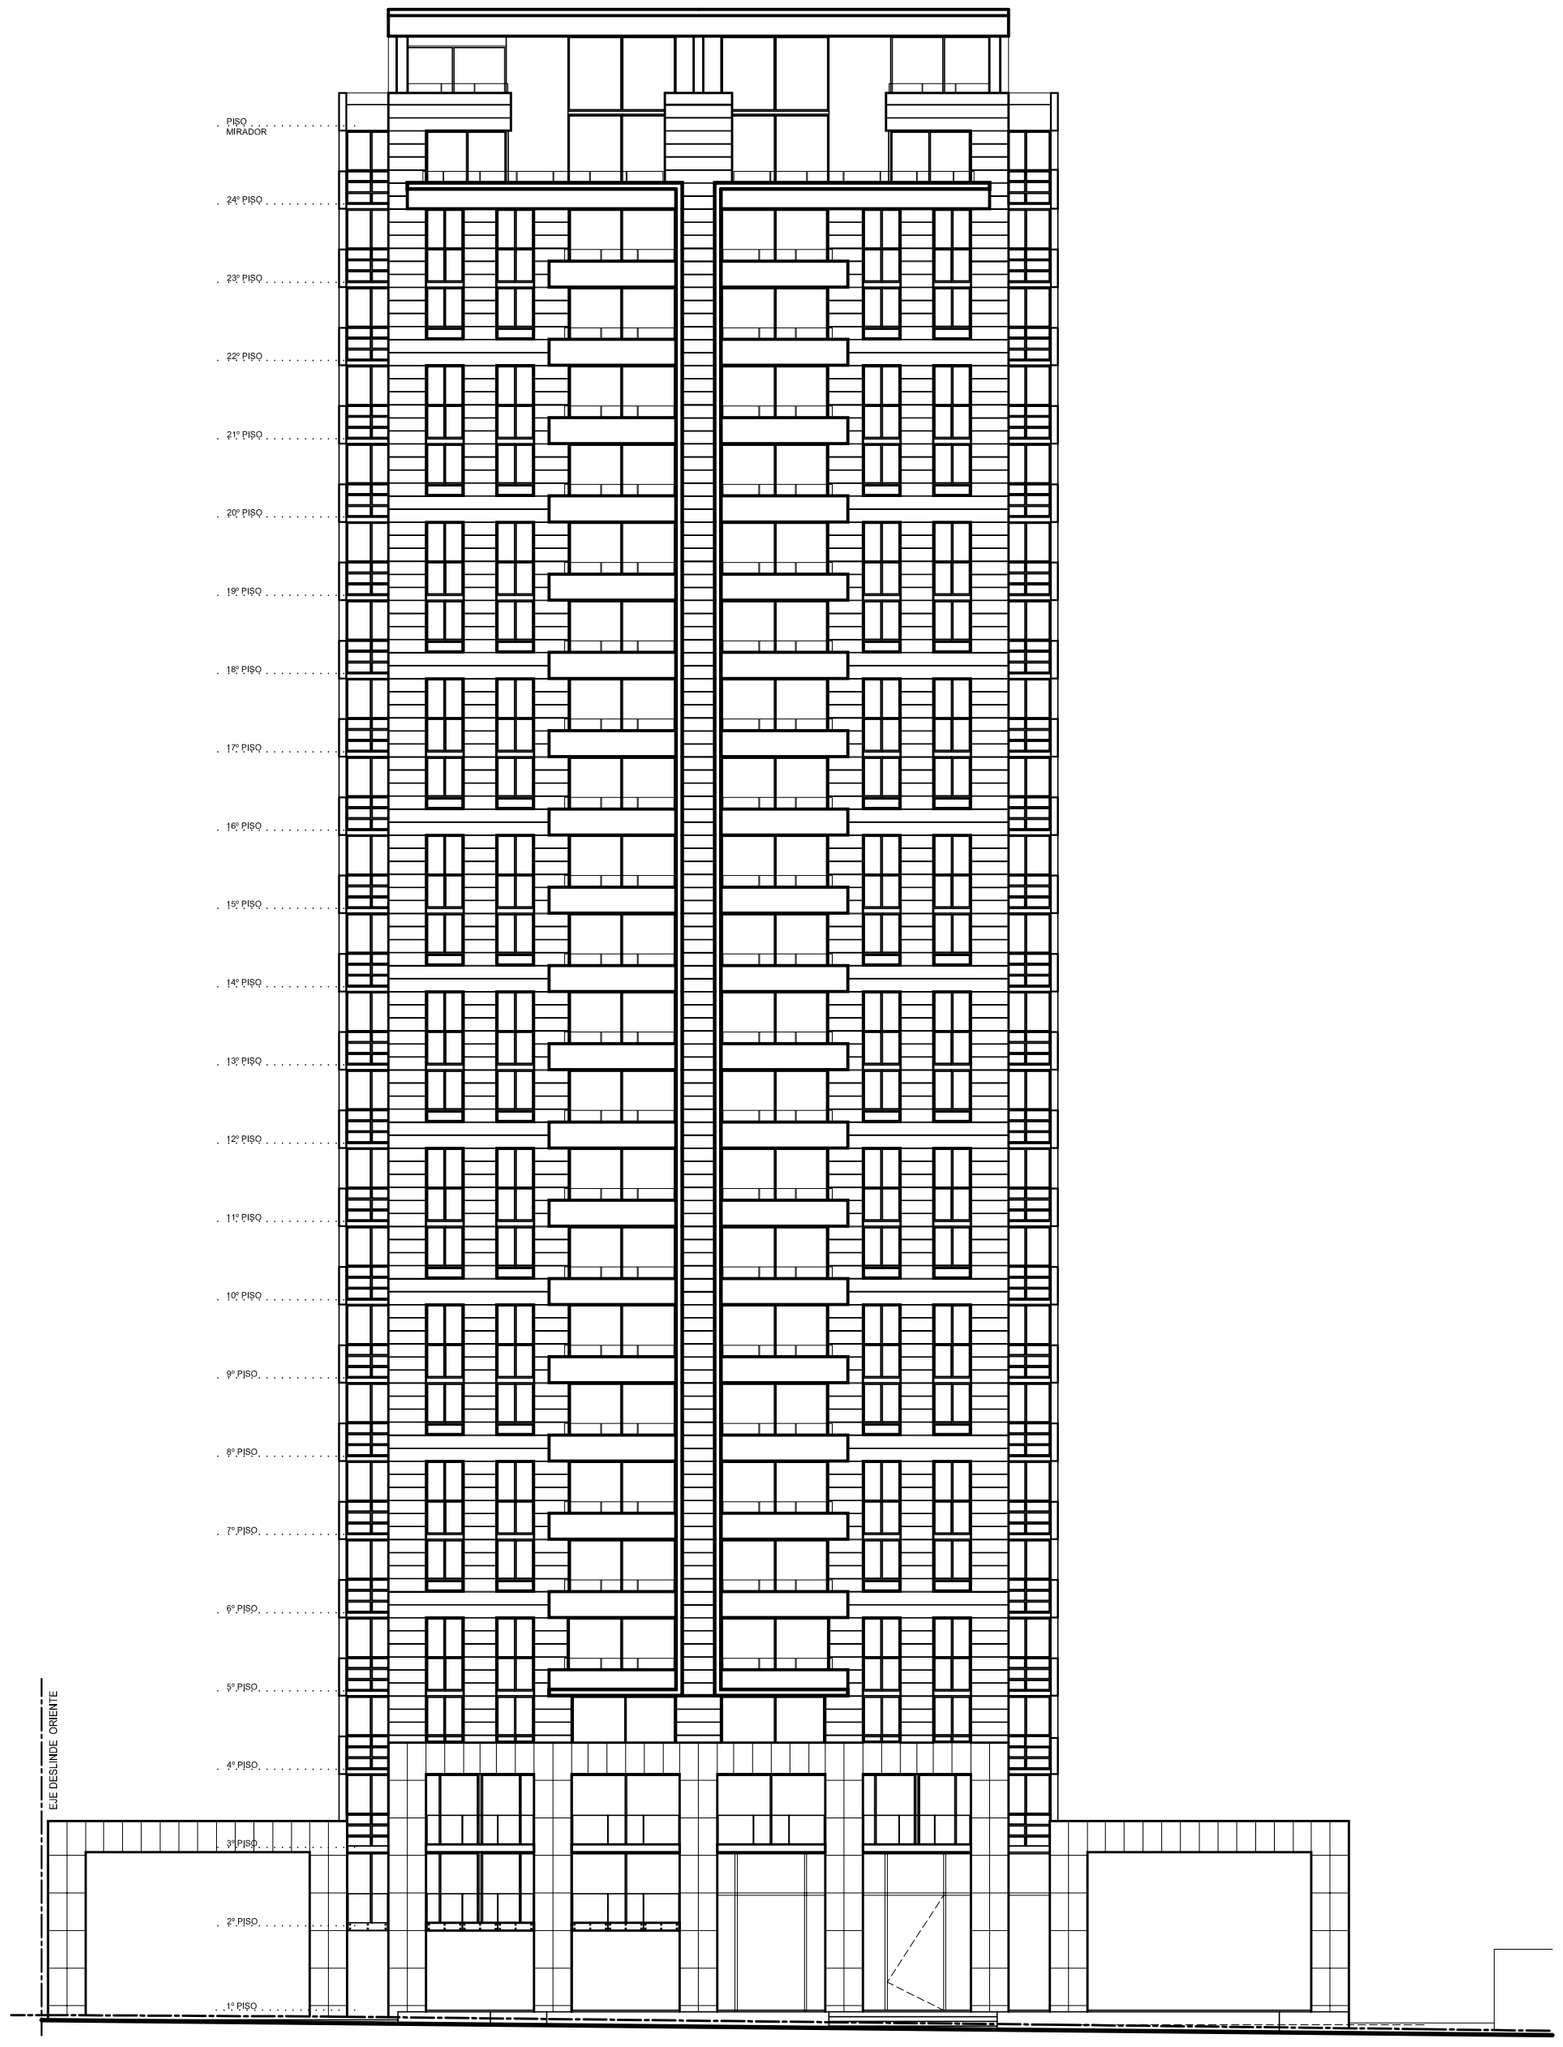

ELEVACION NORTE

EDIFICIO ACTIVA HIPODROMO

PROPIETARIO	: INMOB. PLAZA CHACABUCO S.A. - RUT: 76.930.340-5	COMUNA	: INDEPENDENCIA
DIRECCION	: HIPODROMO CHILE 1856, 1876 Y 1886	FECHA	: NOVIEMBRE 2015
CONTENIDO	: ELEVACION PONIENTE Y ELEVACION NORTE	ESCALA	: INDICADAS

REC · ARQUITECTOS
RODRIGUEZ · ERRAZURIZ · CANALES · MUÑOZ ARQUITECTOS
Avenida Mariano Sánchez Fontecilla 868, Las Condes, Santiago de Chile • Teléfono 2234 4094 • 2232 5568 • www.recarquitectos.cl

30/11/2015
R02

LAMINA N°
V14