


EJE CALLE INES DE SUAREZ

EJE CALLE JUAN DE PINEDA

EJE AV. WALKER MARTÍNEZ

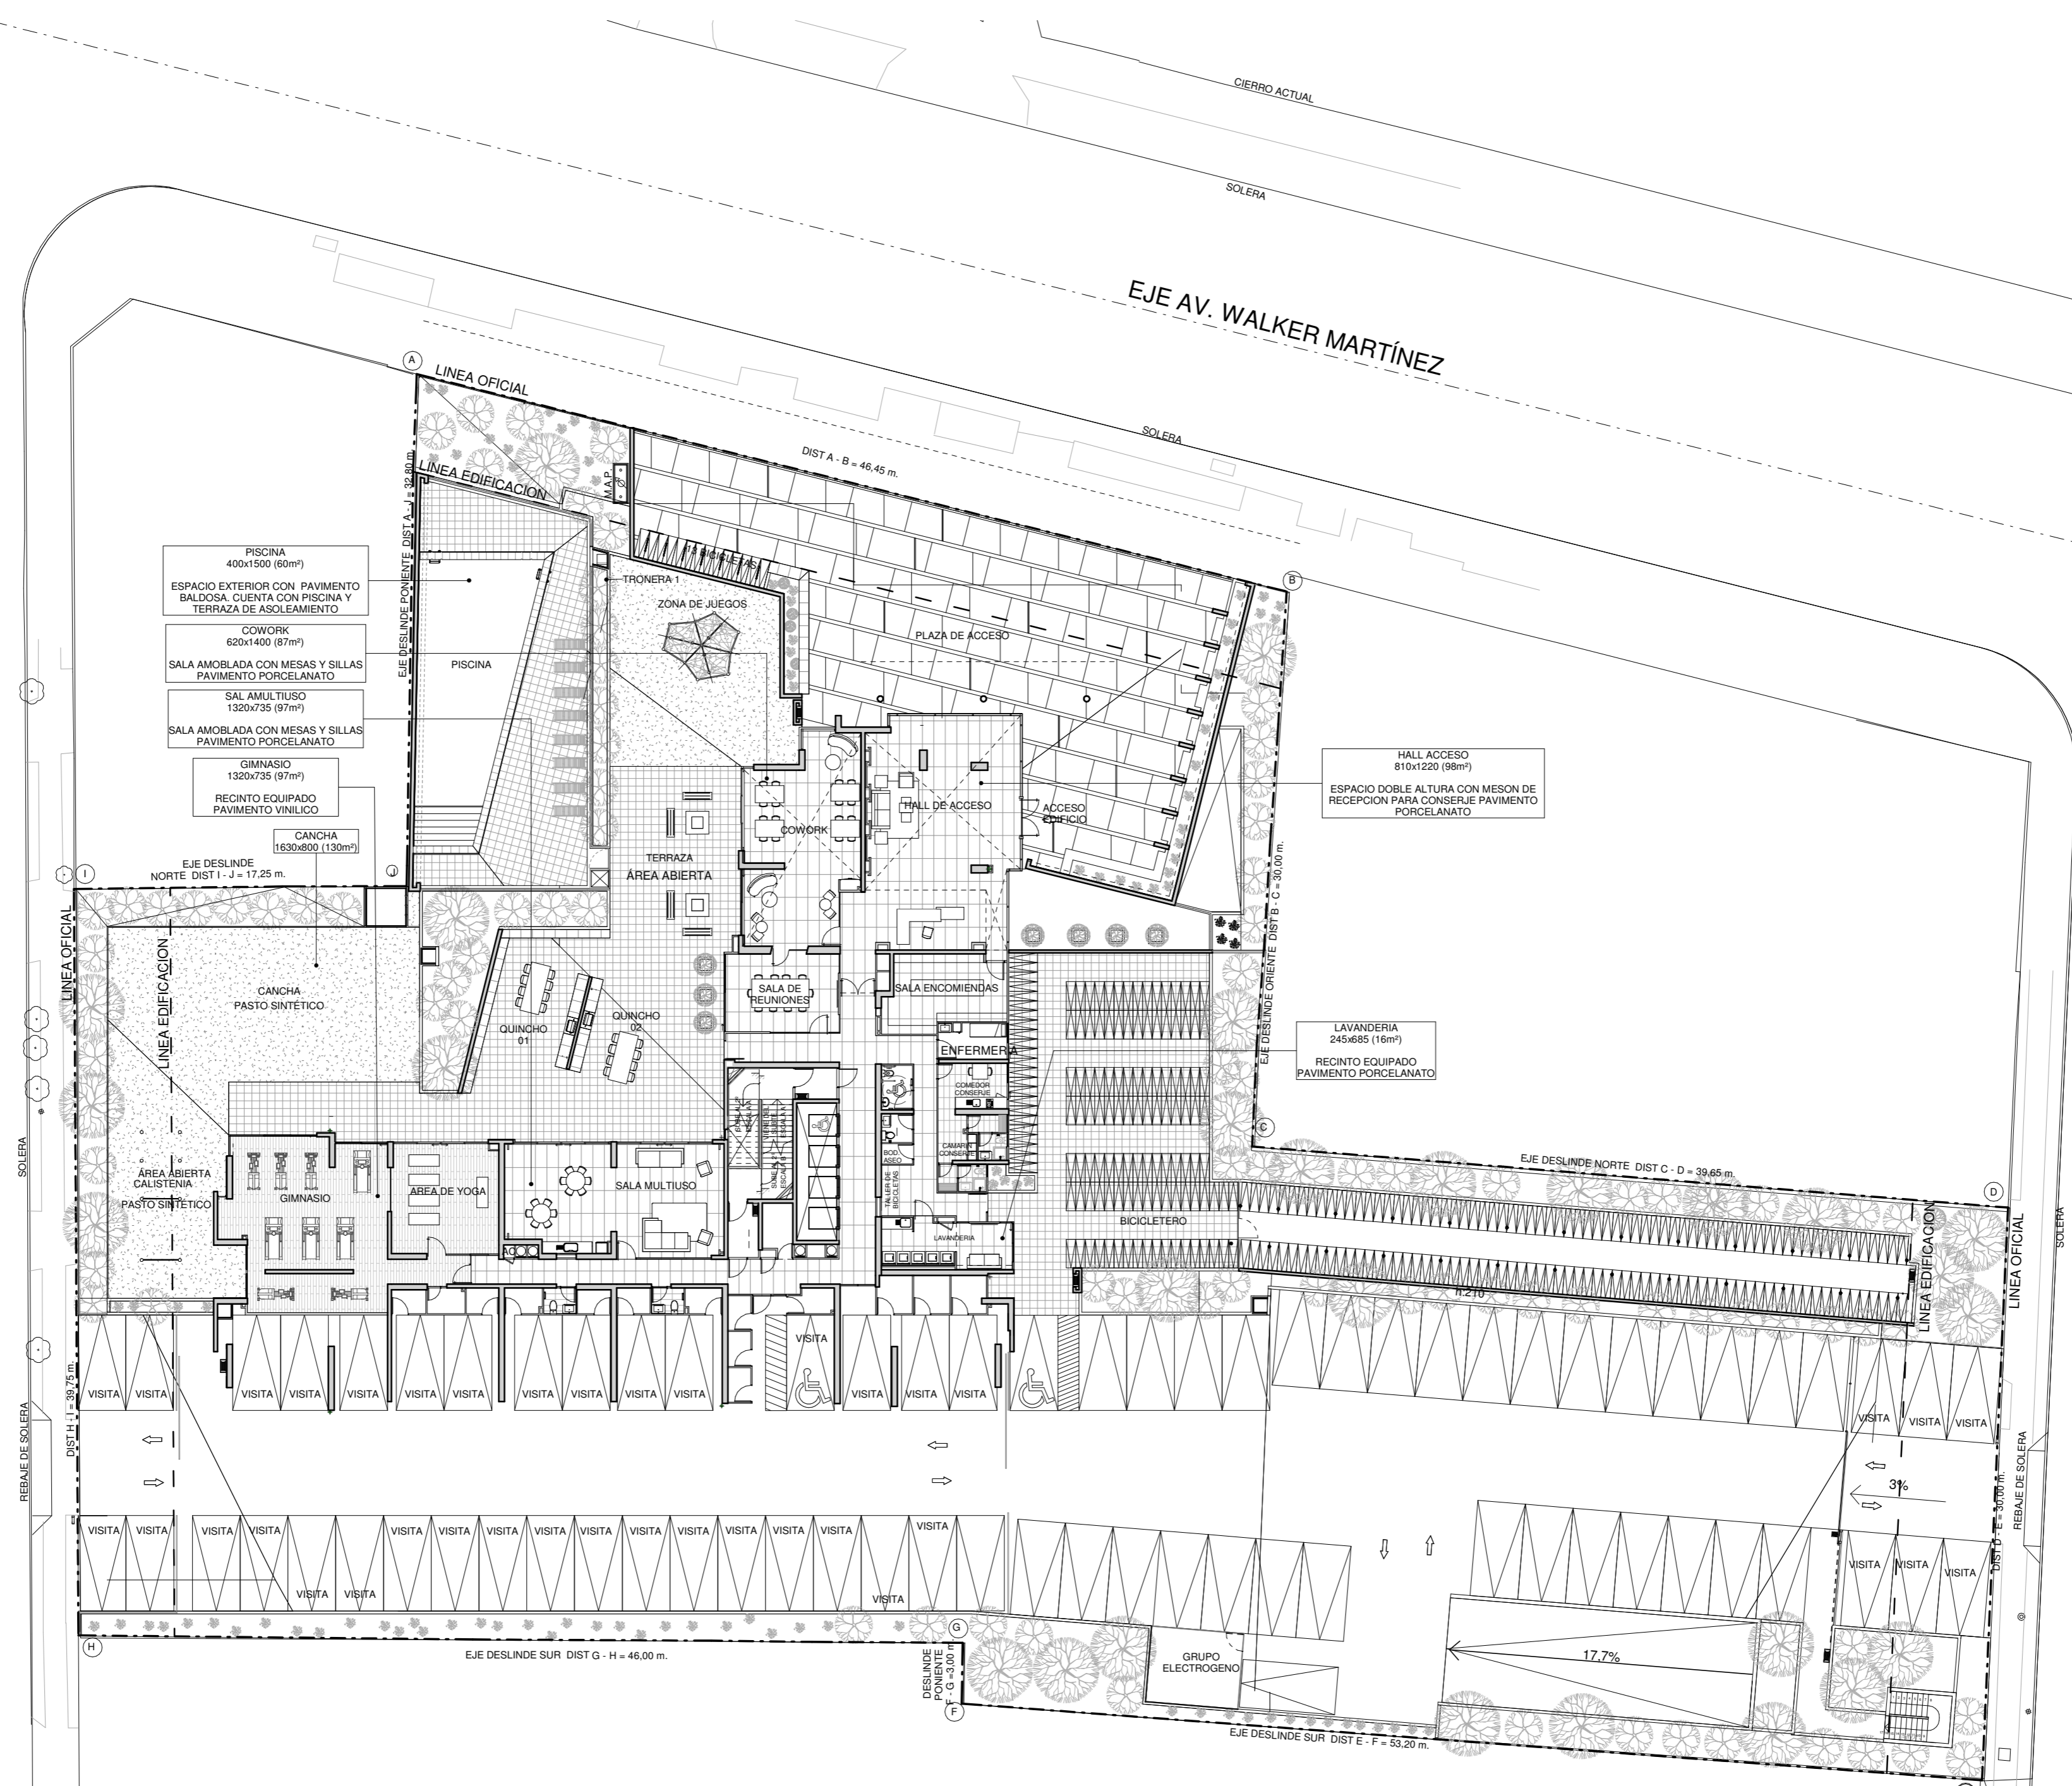

# PLANTA 1º PISO

NOTA: LAS DIMENSIONES Y SUPERFICIES SON APROXIMADAS