


EJE CALLE DAVID ARELLANO

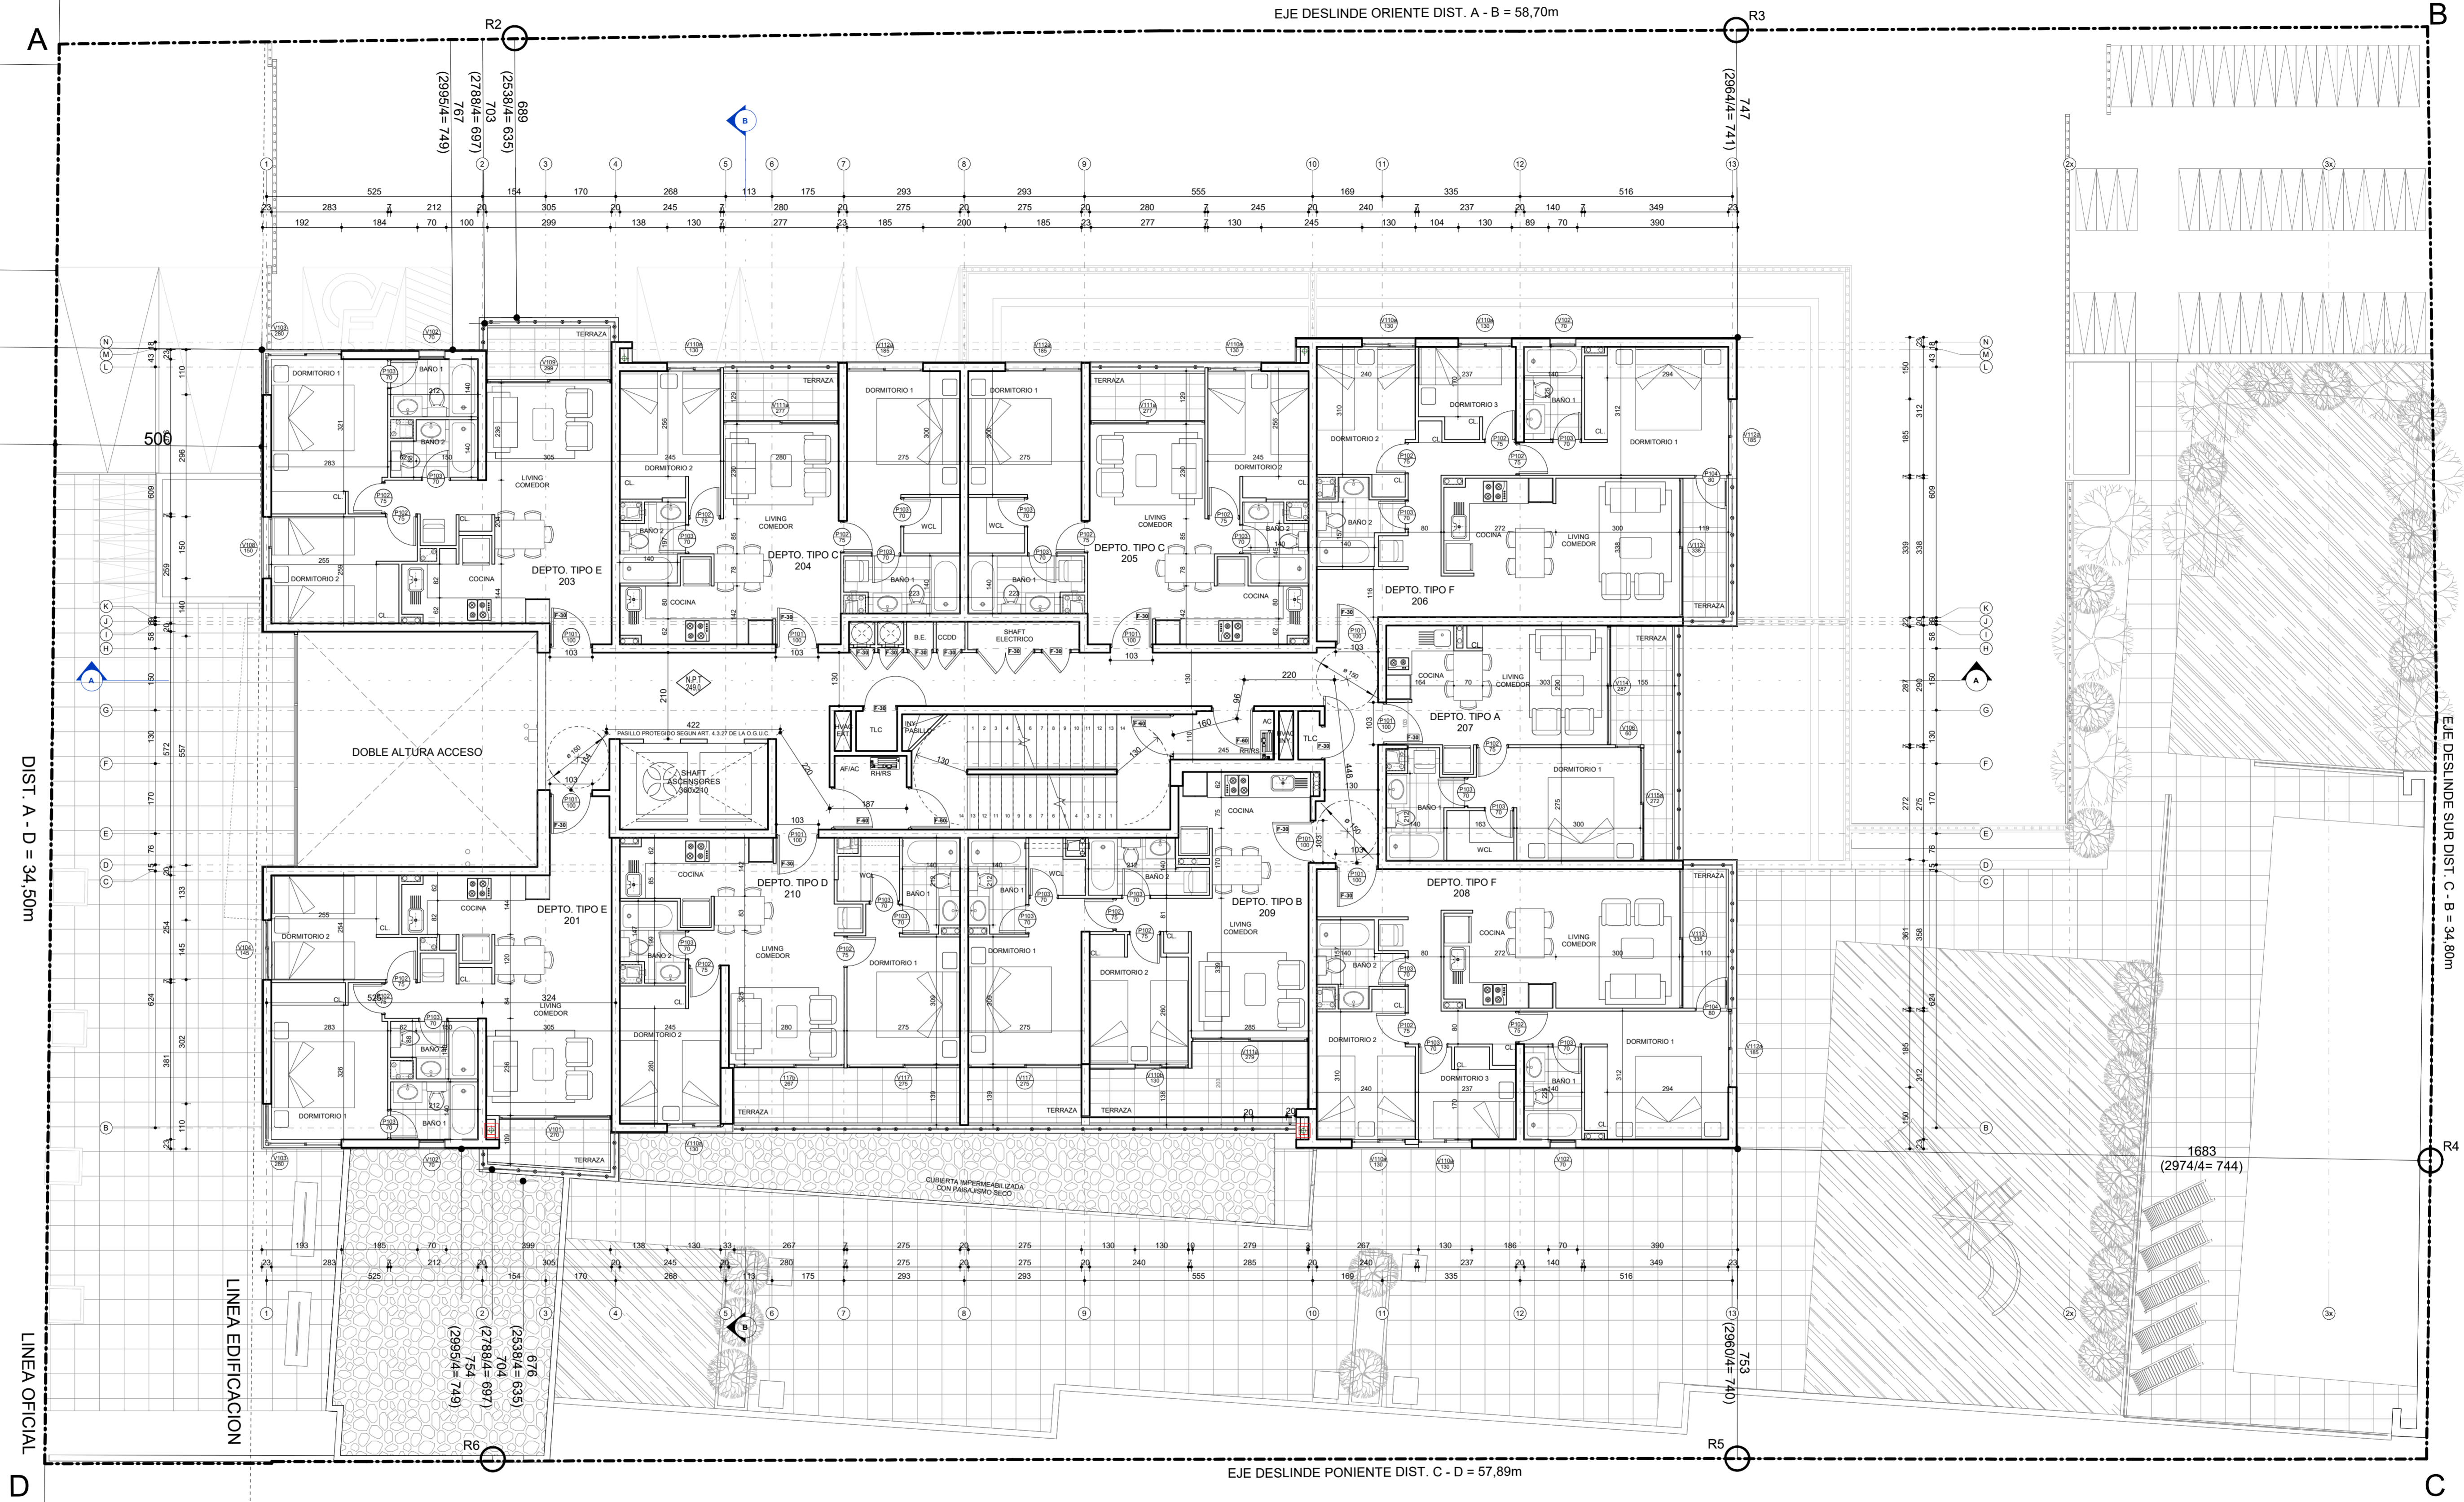

PLANTA 2º PISO
ESCALA 1 : 75

O B R A :		FELIPE ERRÁZURIZ D. ARQUITECTO		INMOBILIARIA PLAZA CHACABUCO S.A. MARIA LUISA DE LA MAZA REPRESENTANTE LEGAL	
12/08/2022		EDIFICIO ACTIVA DAVID ARELLANO		LÁMINA N° A04	
PROPIETARIO : INMOBILIARIA PLAZA CHACABUCO S.A. RUT. 76.930.340-5		COMUNA : INDEPENDENCIA		FECHA : AGOSTO 2022	
DIRECCION : DAVID ARELLANO N° 1954 - 1976		CONTENIDO : PLANTA PISO 2		ESCALA : 1 : 75	
REV. PED1		REC · ARQUITECTOS		RODRIGUEZ - ERRÁZURIZ - CANALES - MUÑOZ ARQUITECTOS	
Av. Alonso de Córdova 2860 Of. 301, Valparaíso, Santiago de Chile - Telefonos 23242006 - 23242775 - www.resarquitectos.cl					

01/03/2022 14:05:17